



กฎกระทรวง

ให้ใช้บังคับผังเมืองรวมเมืองชัยภูมิ

พ.ศ. ๒๕๕๐

อาศัยอำนาจตามความในมาตรา ๕ แห่งพระราชบัญญัติการผังเมือง พ.ศ. ๒๕๑๘ และมาตรา ๒๖ วรรคหนึ่ง แห่งพระราชบัญญัติการผังเมือง พ.ศ. ๒๕๑๘ ซึ่งแก้ไขเพิ่มเติมโดยพระราชบัญญัติการผังเมือง (ฉบับที่ ๓) พ.ศ. ๒๕๓๕ รัฐมนตรีว่าการกระทรวงมหาดไทย ออกกฎกระทรวงไว้ดังต่อไปนี้

ข้อ ๑ กฎกระทรวงนี้ให้ใช้บังคับได้มีกำหนดห้าปี

ข้อ ๒ ให้ใช้บังคับผังเมืองรวม ในท้องที่ตำบลในเมือง ตำบลรอบเมือง และตำบลโพธิ์ทอง อำเภอเมืองชัยภูมิ จังหวัดชัยภูมิ ภายในแนวเขตตามแผนที่ท้ายกฎกระทรวงนี้

ข้อ ๓ การวางแผนและจัดทำผังเมืองรวมตามกฎกระทรวงนี้ มีวัตถุประสงค์เพื่อใช้เป็นแนวทางในการพัฒนาและการดำรงรักษาเมืองและบริเวณที่เกี่ยวข้องหรือชนบท ในด้านการใช้ประโยชน์ในทรัพย์สิน การคมนาคมและการขนส่ง การสาธารณูปโภค บริการสาธารณะ และสภาพแวดล้อม ในบริเวณแนวเขตตามข้อ ๒ ให้สอดคล้องกับการพัฒนาระบบเศรษฐกิจและสังคมของประเทศ ตามแผนพัฒนาเศรษฐกิจและสังคมแห่งชาติ

ข้อ ๔ ผังเมืองรวมตามกฎกระทรวงนี้ มีนโยบายและมาตรการเพื่อจัดระบบการใช้ประโยชน์ที่ดิน โครงข่ายคมนาคมขนส่งและบริการสาธารณะให้มีประสิทธิภาพ สามารถรองรับและสอดคล้องกับการขยายตัวของชุมชนในอนาคต รวมทั้งส่งเสริมและพัฒนาเศรษฐกิจ โดยมีสาระสำคัญดังต่อไปนี้

(๑) ส่งเสริมและพัฒนาชุมชนเมืองให้เป็นศูนย์กลางการบริหาร การปกครอง การพาณิชย์ การบริการ และการศึกษาของจังหวัดชัยภูมิ และภาคตะวันออกเฉียงเหนือตอนล่าง

(๒) ส่งเสริมอุตสาหกรรมเฉพาะกิจ อุตสาหกรรมบริการ และอุตสาหกรรมอื่น ๆ ที่ใช้วัตถุดิบในท้องถิ่น

(๓) ส่งเสริมและพัฒนาการบริการทางด้านสังคม การสาธารณสุขปโภคและสาธารณสุขการ ให้เพียงพอและได้มาตรฐาน

(๔) อนุรักษ์ศิลปวัฒนธรรมและโบราณสถานที่มีคุณค่าทางศิลปกรรม สถาปัตยกรรม ประวัติศาสตร์ และโบราณคดี

(๕) อนุรักษ์ทรัพยากรธรรมชาติและสิ่งแวดล้อม

ข้อ ๕ การใช้ประโยชน์ที่ดินภายในเขตผังเมืองรวม ให้เป็นไปตามแผนผังกำหนดการใช้ประโยชน์ที่ดินตามที่ได้จำแนกประเภท แผนผังแสดงโครงการคมนาคมและขนส่ง และรายการประกอบแผนผังท้ายกฎกระทรวงนี้

ข้อ ๖ การใช้ประโยชน์ที่ดินตามแผนผังกำหนดการใช้ประโยชน์ที่ดินตามที่ได้จำแนกประเภทท้ายกฎกระทรวงนี้ ให้เป็นไปดังต่อไปนี้

(๑) ที่ดินในบริเวณหมายเลข ๑.๑ ถึงหมายเลข ๑.๒๓ ที่กำหนดไว้เป็นสีเหลือง ให้เป็นที่ดินประเภทที่อยู่อาศัยหนาแน่นน้อย

(๒) ที่ดินในบริเวณหมายเลข ๒.๑ ถึงหมายเลข ๒.๑๔ ที่กำหนดไว้เป็นสีส้ม ให้เป็นที่ดินประเภทที่อยู่อาศัยหนาแน่นปานกลาง

(๓) ที่ดินในบริเวณหมายเลข ๓.๑ ถึงหมายเลข ๓.๘ ที่กำหนดไว้เป็นสีแดง ให้เป็นที่ดินประเภทพาณิชยกรรมและที่อยู่อาศัยหนาแน่นมาก

(๔) ที่ดินในบริเวณหมายเลข ๔.๑ และหมายเลข ๔.๒ ที่กำหนดไว้เป็นสีม่วงอ่อน ให้เป็นที่ดินประเภทอุตสาหกรรมเฉพาะกิจ

(๕) ที่ดินในบริเวณหมายเลข ๕.๑ ถึงหมายเลข ๕.๑๑ ที่กำหนดไว้เป็นสีเขียว ให้เป็นที่ดินประเภทชนบทและเกษตรกรรม

(๖) ที่ดินในบริเวณหมายเลข ๖.๑ ถึงหมายเลข ๖.๘ ที่กำหนดไว้เป็นสีเขียวอ่อน ให้เป็นที่ดินประเภทที่โล่งเพื่อนันทนาการและการรักษาคุณภาพสิ่งแวดล้อม

(๓) ที่ดินในบริเวณหมายเลข ๗.๑ ถึงหมายเลข ๗.๒๐ ที่กำหนดไว้เป็นสีเขียวมะกอก ให้เป็นที่ดินประเภทสถาบันการศึกษา

(๔) ที่ดินในบริเวณหมายเลข ๘ ที่กำหนดไว้เป็นสีน้ำตาลอ่อน ให้เป็นที่ดินประเภทอนุรักษ์ เพื่อส่งเสริมเอกลักษณ์ศิลปวัฒนธรรมไทย

(๕) ที่ดินในบริเวณหมายเลข ๙.๑ และหมายเลข ๙.๑๕ ที่กำหนดไว้เป็นสีเทาอ่อน ให้เป็นที่ดินประเภทสถาบันศาสนา

(๑๐) ที่ดินในบริเวณหมายเลข ๑๐.๑ ถึงหมายเลข ๑๐.๒๕ ที่กำหนดไว้เป็นสีน้ำเงิน ให้เป็นที่ดินประเภทสถาบันราชการ การสาธารณูปโภคและสาธารณูปการ

ข้อ ๗ ที่ดินประเภทที่อยู่อาศัยหนาแน่นน้อย ให้ใช้ประโยชน์ที่ดินเพื่อการอยู่อาศัย สถาบันราชการ การสาธารณูปโภคและสาธารณูปการเป็นส่วนใหญ่ สำหรับการให้ประโยชน์ที่ดินเพื่อกิจการอื่น ให้ใช้ได้ไม่เกินร้อยละสิบของที่ดินประเภทนี้ในแต่ละบริเวณ

ที่ดินประเภทนี้ ห้ามใช้ประโยชน์ที่ดินเพื่อกิจการตามที่กำหนด ดังต่อไปนี้

(๑) โรงงานทุกจำพวกตามกฎหมายว่าด้วยโรงงาน เว้นแต่โรงงานตามประเภท ชนิด และจำพวกที่กำหนดให้ดำเนินการได้ตามบัญชีท้ายกฎกระทรวงนี้ และโรงงานบำบัดน้ำเสียรวมของชุมชน

(๒) สถานที่บรรจุก๊าซ สถานที่เก็บก๊าซ และห้องบรรจุก๊าซตามกฎหมายว่าด้วยการบรรจุก๊าซปิโตรเลียมเหลว แต่ไม่หมายความรวมถึงสถานีบริการ ร้านจำหน่ายก๊าซ สถานที่ใช้ก๊าซและสถานที่จำหน่ายอาหารที่ใช้ก๊าซ

(๓) สถานที่ที่ใช้ในการเก็บน้ำมันเชื้อเพลิงเพื่อจำหน่ายที่ต้องขออนุญาตตามกฎหมายว่าด้วยการควบคุมน้ำมันเชื้อเพลิง เว้นแต่เป็นสถานีบริการน้ำมันเชื้อเพลิง

(๔) เลี้ยงม้า โค กระบือ สุกร แพะ แกะ ห่าน เป็ด ไก่ ภู จระเข้ หรือสัตว์ป่า ตามกฎหมายว่าด้วยการสงวนและคุ้มครองสัตว์ป่า เพื่การค้า

(๕) สุสานและฌาปนสถานตามกฎหมายว่าด้วยสุสานและฌาปนสถาน

(๖) โรงฆ่าสัตว์

(๗) กำจัดมูลฝอย

การใช้ประโยชน์ที่ดินริมฝั่งลำคลองหรือแหล่งน้ำสาธารณะ ให้มีที่ว่างตามแนวนานริมฝั่งตามสภาพธรรมชาติของลำคลองหรือแหล่งน้ำสาธารณะไม่น้อยกว่า ๖ เมตร เว้นแต่เป็นการก่อสร้างสะพานหรือเพื่อการคมนาคมทางน้ำหรือการสาธนาอุปโภค

ข้อ ๘ ที่ดินประเภทที่อยู่อาศัยหนาแน่นปานกลาง ให้ใช้ประโยชน์ที่ดินเพื่อการอยู่อาศัย สถาบันราชการ การสาธนาอุปโภคและสาธนาอุปการเป็นส่วนใหญ่ สำหรับการ ใช้ประโยชน์ที่ดินเพื่อกิจการอื่น ให้ใช้ได้ไม่เกินร้อยละสิบของที่ดินประเภทนี้ในแต่ละบริเวณ

ที่ดินประเภทนี้ ห้ามใช้ประโยชน์ที่ดินเพื่อกิจการตามที่กำหนด ดังต่อไปนี้

(๑) โรงงานทุกจำพวกตามกฎหมายว่าด้วยโรงงาน เว้นแต่โรงงานตามประเภท ชนิด และจำพวกที่กำหนดให้ดำเนินการได้ตามบัญชีท้ายกฎกระทรวงนี้ และโรงงานบำบัดน้ำเสียรวมของชุมชน

(๒) สถานที่บรรจุก๊าซ สถานที่เก็บก๊าซ และห้องบรรจุก๊าซตามกฎหมายว่าด้วยการบรรจุก๊าซปิโตรเลียมเหลว แต่ไม่หมายความรวมถึงสถานีบริการ ร้านจำหน่ายก๊าซ สถานที่ใช้ก๊าซและสถานที่จำหน่ายอาหารที่ใช้ก๊าซ

(๓) สถานที่ที่ใช้ในการเก็บน้ำมันเชื้อเพลิงเพื่อจำหน่ายที่ต้องขออนุญาตตามกฎหมายว่าด้วยการควบคุมน้ำมันเชื้อเพลิง เว้นแต่เป็นสถานีบริการน้ำมันเชื้อเพลิง

(๔) เลี้ยงม้า โค กระบือ สุกร แพะ แกะ ห่าน เป็ด ไก่ ู จระเข้ หรือสัตว์ป่าตามกฎหมายว่าด้วยการสงวนและคุ้มครองสัตว์ป่า เพื่อการค้า

(๕) สุสานและฌาปนสถานตามกฎหมายว่าด้วยสุสานและฌาปนสถาน

(๖) โรงฆ่าสัตว์

(๗) ไซโลเก็บผลิตผลทางการเกษตร

(๘) กำจัดมูลฝอย

(๙) ซัอกขายหรือเก็บเศษวัสดุ

การใช้ประโยชน์ที่ดินริมฝั่งลำคลองหรือแหล่งน้ำสาธารณะ ให้มีที่ว่างตามแนวนานริมฝั่งตามสภาพธรรมชาติของลำคลองหรือแหล่งน้ำสาธารณะไม่น้อยกว่า ๖ เมตร เว้นแต่เป็นการก่อสร้างสะพานหรือเพื่อการคมนาคมทางน้ำหรือการสาธนาอุปโภค

ข้อ ๙ ที่ดินประเภทพาณิชยกรรมและที่อยู่อาศัยหนาแน่นมาก ให้ใช้ประโยชน์ที่ดินเพื่อพาณิชยกรรม การอยู่อาศัย การท่องเที่ยว สถาบันราชการ การสาธนาอุปโภคและสาธนาอุปการ

เป็นส่วนใหญ่ สำหรับการใช้ประโยชน์ที่ดินเพื่อกิจการอื่น ให้ใช้ได้ไม่เกินร้อยละห้าของที่ดินประเภทนี้ในแต่ละบริเวณ

ที่ดินประเภทนี้ ห้ามใช้ประโยชน์ที่ดินเพื่อกิจการตามที่กำหนด ดังต่อไปนี้

(๑) โรงงานทุกจำพวกตามกฎหมายว่าด้วยโรงงาน เว้นแต่โรงงานตามประเภท ชนิด และจำพวกที่กำหนดให้ดำเนินการได้ตามบัญชีท้ายกฎกระทรวงนี้ และโรงงานบำบัดน้ำเสียรวมของชุมชน

(๒) สถานที่บรรจุก๊าซ สถานที่เก็บก๊าซ และห้องบรรจุก๊าซตามกฎหมายว่าด้วยการบรรจุก๊าซปิโตรเลียมเหลว แต่ไม่หมายความรวมถึงร้านจำหน่ายก๊าซ สถานที่ใช้ก๊าซ และสถานที่จำหน่ายอาหารที่ใช้ก๊าซ

(๓) สถานที่ที่ใช้ในการเก็บน้ำมันเชื้อเพลิงเพื่อจำหน่ายที่ต้องขออนุญาตตามกฎหมายว่าด้วยการควบคุมน้ำมันเชื้อเพลิง

(๔) เลี้ยงม้า โค กระบือ สุกร แพะ แกะ ห่าน เป็ด ไก่ ภู จระเข้ หรือสัตว์ป่าตามกฎหมายว่าด้วยการสงวนและคุ้มครองสัตว์ป่า เพื่อการค้า

(๕) สุสานและฌาปนสถานตามกฎหมายว่าด้วยสุสานและฌาปนสถาน

(๖) โรงฆ่าสัตว์

(๗) ไซโลเก็บผลิตผลทางการเกษตร

(๘) กำจัดมูลฝอย

(๙) ซ่อขายหรือเก็บเศษวัสดุ

ข้อ ๑๐ ที่ดินประเภทอุตสาหกรรมเฉพาะกิจ ให้ใช้ประโยชน์ที่ดินเพื่ออุตสาหกรรมที่ประกอบกิจการในลักษณะโรงงานตามกฎหมายว่าด้วยโรงงานตามประเภท ชนิด และจำพวกที่กำหนดให้ดำเนินการได้ตามบัญชีท้ายกฎกระทรวงนี้ โดยไม่เป็นมลพิษต่อชุมชนหรือสิ่งแวดล้อม โรงงานบำบัดน้ำเสียรวมของชุมชน การสาธารณูปโภคและสาธารณูปการเป็นส่วนใหญ่ สำหรับการใช้ประโยชน์ที่ดินเพื่อกิจการอื่น ให้ใช้ได้ไม่เกินร้อยละห้าของที่ดินประเภทนี้ในแต่ละบริเวณ

ที่ดินประเภทนี้ ห้ามใช้ประโยชน์ที่ดินเพื่อกิจการตามที่กำหนด ดังต่อไปนี้

(๑) โรงงานทุกจำพวกตามกฎหมายว่าด้วยโรงงาน เว้นแต่โรงงานตามประเภท ชนิด และจำพวกที่กำหนดให้ดำเนินการได้ตามบัญชีท้ายกฎกระทรวงนี้ และโรงงานบำบัดน้ำเสียรวมของชุมชน

(๒) สุสานและฌาปนสถานตามกฎหมายว่าด้วยสุสานและฌาปนสถาน

(๓) จัดสรรที่ดินเพื่อประกอบพาณิชย์กรรม

(๔) จัดสรรที่ดินเพื่อการอยู่อาศัย

(๕) สถานสงเคราะห์หรือรับเลี้ยงเด็ก

(๖) สถานสงเคราะห์หรือรับเลี้ยงคนชรา

ข้อ ๑๑ ที่ดินประเภทชนบทและเกษตรกรรม ให้ใช้ประโยชน์ที่ดินเพื่อเกษตรกรรมหรือเกี่ยวข้องกับเกษตรกรรม สถาบันราชการ การสาธารณูปโภคและสาธารณูปการเป็นส่วนใหญ่ สำหรับการให้ประโยชน์ที่ดินเพื่อกิจการอื่น ให้ใช้ได้ไม่เกินร้อยละสิบของที่ดินประเภทนี้ในแต่ละบริเวณ

ที่ดินประเภทนี้ ห้ามใช้ประโยชน์ที่ดินเพื่อกิจการตามที่กำหนด ดังต่อไปนี้

(๑) โรงงานทุกจำพวกตามกฎหมายว่าด้วยโรงงาน เว้นแต่โรงงานตามประเภท ชนิดและจำพวกที่กำหนดให้ดำเนินการได้ตามบัญชีท้ายกฎกระทรวงนี้ และโรงงานบำบัดน้ำเสียรวมของชุมชน

(๒) สถานที่บรรจุก๊าซ และสถานที่เก็บก๊าซตามกฎหมายว่าด้วยการบรรจุก๊าซปิโตรเลียมเหลว แต่ไม่หมายความรวมถึงสถานีบริการ ร้านจำหน่ายก๊าซ สถานที่ใช้ก๊าซ และสถานที่จำหน่ายอาหารที่ใช้ก๊าซ

(๓) สถานที่ที่ใช้ในการเก็บน้ำมันเชื้อเพลิงเพื่อจำหน่ายที่ต้องขออนุญาตตามกฎหมายว่าด้วยการควบคุมน้ำมันเชื้อเพลิง เว้นแต่เป็นสถานีบริการน้ำมันเชื้อเพลิง

(๔) โรงแรมตามกฎหมายว่าด้วยโรงแรม

(๕) จัดสรรที่ดินเพื่อประกอบอุตสาหกรรม

(๖) จัดสรรที่ดินเพื่อประกอบพาณิชย์กรรม เว้นแต่เป็นส่วนหนึ่งของการจัดสรรที่ดินเพื่อการอยู่อาศัย และมีพื้นที่ไม่เกินร้อยละห้าของพื้นที่โครงการทั้งหมด

(๗) การอยู่อาศัยหรือประกอบพาณิชย์กรรมประเภทอาคารขนาดใหญ่

(๘) การอยู่อาศัยหรือประกอบพาณิชย์กรรมประเภทห้องแถวหรือตึกแถว เว้นแต่เป็นการดำเนินการในโครงการจัดสรรที่ดินเพื่อการอยู่อาศัย และมีพื้นที่ไม่เกินร้อยละห้าของพื้นที่โครงการทั้งหมด

(๙) การอยู่อาศัยประเภทห้องชุด อาคารชุด หรือหอพัก

ในกรณีที่มีการใช้ประโยชน์ที่ดินเพื่อการจัดสรรที่ดินเพื่อประกอบพาณิชย์กรรมตาม (๖) และเพื่อการอยู่อาศัยหรือประกอบพาณิชย์กรรมประเภทห้องแถวหรือตึกแถวตาม (๘) ดำเนินการในโครงการ

จัดสรรที่ดินเดียวกัน ให้ใช้ประโยชน์ที่ดินเพื่อกิจการดังกล่าวรวมกันไม่เกินร้อยละห้าของพื้นที่โครงการทั้งหมด

การใช้ประโยชน์ที่ดินริมฝั่งลำคลองหรือแหล่งน้ำสาธารณะ ให้มีที่ว่างตามแนวนานริมฝั่งตามสภาพธรรมชาติของลำคลองหรือแหล่งน้ำสาธารณะไม่น้อยกว่า ๖ เมตร เว้นแต่เป็นการก่อสร้างสะพานหรือเพื่อการคมนาคมทางน้ำหรือการสาธนาอุปโภค

ข้อ ๑๒ ที่ดินประเภทที่โล่งเพื่อนันทนาการและการรักษาคุณภาพสิ่งแวดล้อมเฉพาะที่ดินซึ่งเป็นของรัฐ ให้ใช้ประโยชน์ที่ดินเพื่อนันทนาการหรือเกี่ยวข้องกับนันทนาการ การรักษาคุณภาพสิ่งแวดล้อม หรือสาธนาประโยชน์เท่านั้น

ที่ดินประเภทนี้ซึ่งเอกชนเป็นเจ้าของหรือผู้ครอบครองโดยชอบด้วยกฎหมาย ให้ใช้ประโยชน์ที่ดินเพื่อนันทนาการหรือเกี่ยวข้องกับนันทนาการ การรักษาคุณภาพสิ่งแวดล้อม การอยู่อาศัย เกษตรกรรมหรือเกี่ยวข้องกับเกษตรกรรม การสาธนาอุปโภคและสาธนาอุปการ หรือสาธนาประโยชน์ เท่านั้น

การใช้ประโยชน์ที่ดินริมฝั่งลำคลองหรือแหล่งน้ำสาธารณะ ให้มีที่ว่างตามแนวนานริมฝั่งตามสภาพธรรมชาติของลำคลองหรือแหล่งน้ำสาธารณะไม่น้อยกว่า ๖ เมตร เว้นแต่เป็นการก่อสร้างสะพานหรือเพื่อการคมนาคมทางน้ำหรือการสาธนาอุปโภค

ข้อ ๑๓ ที่ดินประเภทสถาบันการศึกษา ให้ใช้ประโยชน์ที่ดินเพื่อการศึกษาหรือเกี่ยวข้องกับการศึกษา สถาบันราชการ หรือสาธนาประโยชน์เท่านั้น

ข้อ ๑๔ ที่ดินประเภทอนุรักษ์เพื่อส่งเสริมเอกลักษณ์ศิลปวัฒนธรรมไทย ให้ใช้ประโยชน์ที่ดินเพื่อการอนุรักษ์โบราณสถาน โบราณคดี และเพื่อส่งเสริมเอกลักษณ์ศิลปวัฒนธรรมการท่องเที่ยว การศาสนา สถาบันราชการ

ข้อ ๑๕ การใช้ประโยชน์ที่ดินในระยะ ๕๐ เมตร โดยรอบปริมณฑลของโบราณสถานที่ขึ้นทะเบียนตามกฎหมายว่าด้วยโบราณสถาน โบราณวัตถุ ศิลปวัตถุ และพิพิธภัณฑสถานแห่งชาติ ต้องมีลักษณะที่ไม่เป็นการบดบังทัศนียภาพของโบราณสถานนั้น และให้ควบคุมแบบสถาปัตยกรรมอาคารให้สอดคล้องกับเอกลักษณ์ศิลปวัฒนธรรมไทยหรือท้องถิ่น

การควบคุมแบบสถาปัตยกรรมอาคารตามวรรคหนึ่งให้ใช้บังคับเมื่อองค์การปกครองส่วนท้องถิ่นได้ออกข้อบัญญัติท้องถิ่นตามกฎหมายว่าด้วยการควบคุมอาคาร โดยความเห็นชอบของกรมศิลปากรแล้วเท่านั้น

ข้อ ๑๖ ที่ดินประเภทสถาบันศาสนา ให้ใช้ประโยชน์ที่ดินเพื่อการศาสนาหรือเกี่ยวข้องกับการศาสนา การศึกษา สถาบันราชการ หรือสาธารณประโยชน์เท่านั้น

ข้อ ๑๗ ที่ดินประเภทสถาบันราชการ การสาธารณูปโภคและสาธารณูปการ ให้ใช้ประโยชน์ที่ดินเพื่อกิจการของรัฐ กิจการเกี่ยวกับการสาธารณูปโภคและสาธารณูปการ หรือสาธารณประโยชน์เท่านั้น

ข้อ ๑๘ ให้ผู้มีอำนาจหน้าที่ในการควบคุมการก่อสร้างอาคารหรือการประกอบกิจการในเขตผังเมืองรวมปฏิบัติการให้เป็นไปตามกฎกระทรวงนี้

ให้ไว้ ณ วันที่ ๒๘ มิถุนายน พ.ศ. ๒๕๕๐

อารีย์ วงศ์อารยะ

รัฐมนตรีว่าการกระทรวงมหาดไทย

บัญชีท้ายกฎกระทรวงให้ใช้บังคับผังเมืองรวมเมืองชัยภูมิ

พ.ศ. ๒๕๕๐

ลำดับ ที่	ประเภทหรือชนิดของโรงงาน	ที่ดินประเภท															หมายเหตุ
		พาณิชยกรรมและที่อยู่อาศัยหนาแน่นมาก			ที่อยู่อาศัยหนาแน่นปานกลาง			ที่อยู่อาศัยหนาแน่นน้อย			ชนบทและเกษตรกรรม			อุตสาหกรรมเฉพาะกิจ			
		โรงงานจำพวกที่			โรงงานจำพวกที่			โรงงานจำพวกที่			โรงงานจำพวกที่			โรงงานจำพวกที่			
		๑	๒	๓	๑	๒	๓	๑	๒	๓	๑	๒	๓	๑	๒	๓	
๒	โรงงานประกอบกิจการเกี่ยวกับผลิตผลเกษตรกรรม อย่างใดอย่างหนึ่งหรือหลายอย่าง ดังต่อไปนี้ (๕) การเก็บรักษาหรือลำเลียงพืช เมล็ดพืช หรือผลิตผลจากพืชในไซโล โกดัง หรือคลังสินค้า															ได้	
	(๘) การเพาะเชื้อเห็ด กล้วยไม้ หรือถั่วงอก											ได้	ได้		ได้	ได้	
๔	โรงงานประกอบกิจการเกี่ยวกับสัตว์ซึ่งมีไข่สัตว์น้ำ อย่างใดอย่างหนึ่งหรือหลายอย่าง ดังต่อไปนี้ (๑) การฆ่าสัตว์													ได้			ได้
	(๒) การถนอมเนื้อสัตว์โดยวิธีอบ รนควัน ไล่เกลือ ดอง ตากแห้ง หรือทำให้เยือกแข็งโดยฉับพลันหรือเหือดแห้ง											ได้			ได้		
	(๓) การทำผลิตภัณฑ์จากไข่เพื่อใช้ประกอบเป็นอาหาร เช่น ไข่เค็ม ไข่เยี่ยวม้า ไข่ผง ไข่เหลวเยือกแข็ง หรือไข่เหลวแช่เย็น											ได้	ได้		ได้	ได้	
๖	โรงงานประกอบกิจการเกี่ยวกับสัตว์น้ำ อย่างใดอย่างหนึ่งหรือหลายอย่าง ดังต่อไปนี้ (๒) การถนอมสัตว์น้ำโดยวิธีอบ รนควัน ไล่เกลือ ดอง ตากแห้ง หรือทำให้เยือกแข็งโดยฉับพลันหรือเหือดแห้ง													ได้			ได้
	(๓) การทำผลิตภัณฑ์อาหารสำเร็จรูปจากสัตว์น้ำ หนัง หรือไขมันสัตว์น้ำ													ได้		ได้	ได้
	(๕) การล้าง ขำแหละ แกะ ต้ม นึ่ง ทอด หรือบดสัตว์น้ำ													ได้			

[illegible]

ลำดับ ที่	ประเภทหรือชนิดของโรงงาน	ที่ดินประเภท															หมายเหตุ	
		พาณิชยกรรมและที่อยู่อาศัยหนาแน่นมาก			ที่อยู่อาศัยหนาแน่นปานกลาง			ที่อยู่อาศัยหนาแน่นน้อย			ชนบทและเกษตรกรรม			อุตสาหกรรมเฉพาะกิจ				
		โรงงานจำพวกที่			โรงงานจำพวกที่			โรงงานจำพวกที่			โรงงานจำพวกที่			โรงงานจำพวกที่				
		๑	๒	๓	๑	๒	๓	๑	๒	๓	๑	๒	๓	๑	๒	๓		
๑๓	โรงงานประกอบกิจการเกี่ยวกับเครื่องปรุงหรือเครื่องประกอบอาหารอย่างใดอย่างหนึ่งหรือหลายอย่าง ดังต่อไปนี้ (๑) การบดหรือป่นเครื่องเทศ												ได้				ได้	
	(๘) การทำพริกป่น พริกไทยป่น หรือเครื่องแกง												ได้				ได้	
๑๔	โรงงานประกอบกิจการเกี่ยวกับการทำน้ำแข็ง หรือตัด ขอย บด หรือย่อน้ำแข็ง												ได้				ได้	
๒๐	โรงงานประกอบกิจการเกี่ยวกับน้ำดื่ม เครื่องดื่มที่ไม่มีแอลกอฮอล์ น้ำอัดลม หรือน้ำแร่ อย่างใดอย่างหนึ่งหรือหลายอย่าง ดังต่อไปนี้ (๑) การทำน้ำดื่ม									ได้						ได้	ได้	
	(๒) การทำเครื่องดื่มที่ไม่มีแอลกอฮอล์												ได้*					* ขนาดเครื่องจักร ไม่เกิน ๒๐ แรงม้า
๒๖	โรงงานประกอบกิจการเกี่ยวกับเชือก ดาข่าย แห หรืออวน อย่างใดอย่างหนึ่งหรือหลายอย่าง ดังต่อไปนี้ (๒) การผลิต ประกอบ หรือซ่อมแซมดาข่าย แห หรืออวน และรวมถึงชิ้นส่วนหรืออุปกรณ์ของผลิตภัณฑ์ดังกล่าว									ได้			ได้	ได้			ได้	
๓๔	โรงงานประกอบกิจการเกี่ยวกับไม้ อย่างใดอย่างหนึ่งหรือหลายอย่าง ดังต่อไปนี้ (๑) การเลื่อย ไส ขอย เสาร่อง หรือการแปรรูปไม้ด้วยวิธีอื่นที่คล้ายคลึงกัน																ได้	* คนงานไม่เกิน ๒๐ คน

ลำดับ ที่	ประเภทหรือชนิดของโรงงาน	ที่ดินประเภท															หมายเหตุ	
		พาณิชยกรรมและที่อยู่อาศัยหนาแน่นมาก			ที่อยู่อาศัยหนาแน่นปานกลาง			ที่อยู่อาศัยหนาแน่นน้อย			ชนบทและเกษตรกรรม			อุตสาหกรรมเฉพาะกิจ				
		โรงงานจำพวกที่			โรงงานจำพวกที่			โรงงานจำพวกที่			โรงงานจำพวกที่			โรงงานจำพวกที่				
		๑	๒	๓	๑	๒	๓	๑	๒	๓	๑	๒	๓	๑	๒	๓		
	(๒) การทำวงกบ ขอบประตู ขอบหน้าต่าง บานหน้าต่าง บานประตู หรือส่วนประกอบที่ทำด้วยไม้ของอาคาร									ได้*						ได้	* คนงานไม่เกิน ๒๐ คน	
๓๕	โรงงานผลิตภาชนะบรรจุหรือเครื่องใช้จากไม้ไผ่ หวาย ฟาง อ้อ กก หรือผักตบชวา							ได้				ได้				ได้	ได้	
๔๑	โรงงานประกอบกิจการเกี่ยวกับ (๑) การพิมพ์ การทำแผ่นเก็บเอกสาร การเย็บเล่ม ทำปก หรือตกแต่งสิ่งพิมพ์		ได้			ได้			ได้	ได้						ได้	ได้	
๕๕	โรงงานผลิตผลิตภัณฑ์เครื่องกระเบื้องเคลือบ เครื่องปั้นดินเผา หรือเครื่องดินเผา และรวมถึงการเตรียมวัสดุเพื่อการดังกล่าว							ได้	ได้			ได้	ได้				ได้	
๕๗	โรงงานประกอบกิจการเกี่ยวกับซีเมนต์ ปูนขาว หรือปูนปลาสเตอร์อย่างใดอย่างหนึ่งหรือหลายอย่าง ดังต่อไปนี้ (๓) การผสมซีเมนต์ ปูนขาว หรือปูนปลาสเตอร์อย่างใดอย่างหนึ่งหรือหลายอย่างเข้าด้วยกัน หรือการผสมซีเมนต์ ปูนขาว หรือปูนปลาสเตอร์อย่างใดอย่างหนึ่งหรือหลายอย่างเข้ากับวัสดุอื่น															ได้*	ได้	* ขนาดเครื่องจักรไม่เกิน ๕๐ แรงม้า และคนงานไม่เกิน ๕๐ คน
๖๑	โรงงานผลิต ดบแต่ง ดัดแปลง หรือซ่อมแซมเครื่องมือหรือเครื่องใช้ที่ทำด้วยเหล็กหรือเหล็กกล้า และรวมถึงส่วนประกอบหรืออุปกรณ์ของเครื่องมือหรือเครื่องใช้ดังกล่าว					ได้			ได้			ได้				ได้	ได้	
๖๒	โรงงานผลิต ดบแต่ง ดัดแปลง หรือซ่อมแซมเครื่องเรือนหรือเครื่องดบแต่งภายในอาคารที่ทำจากโลหะหรือโลหะเป็นส่วนใหญ่ และรวมถึงส่วนประกอบหรืออุปกรณ์ของเครื่องเรือนหรือเครื่องดบแต่งดังกล่าว					ได้			ได้			ได้				ได้	ได้	

ลำดับ ที่	ประเภทหรือชนิดของโรงงาน	ที่ดินประเภท															หมายเหตุ	
		พาณิชยกรรมและที่อยู่อาศัยหนาแน่นมาก			ที่อยู่อาศัยหนาแน่นปานกลาง			ที่อยู่อาศัยหนาแน่นน้อย			ชนบทและเกษตรกรรม			อุตสาหกรรมเฉพาะกิจ				
		โรงงานจำพวกที่			โรงงานจำพวกที่			โรงงานจำพวกที่			โรงงานจำพวกที่			โรงงานจำพวกที่				
		๑	๒	๓	๑	๒	๓	๑	๒	๓	๑	๒	๓	๑	๒	๓		
๖๓	โรงงานประกอบกิจการเกี่ยวกับผลิตภัณฑ์โลหะสำหรับการใช้ในการก่อสร้างหรือติดตั้ง อย่างใดอย่างหนึ่งหรือหลายอย่าง ดังต่อไปนี้ (๒) การทำส่วนประกอบสำหรับการใช้ในการก่อสร้างอาคาร															ได้	ได้	
๖๕	โรงงานผลิต ประกอบ คัดแปลง หรือซ่อมแซมเครื่องยนต์ เครื่องกังหัน และรวมถึงส่วนประกอบหรืออุปกรณ์ของเครื่องยนต์หรือเครื่องกังหันดังกล่าว				ได้			ได้			ได้					ได้	ได้	
๗๐	โรงงานผลิต ประกอบ คัดแปลง หรือซ่อมแซมเครื่องสูบน้ำ เครื่องอัดอากาศหรือก๊าซ เครื่องเป่าลม เครื่องปรับหรือถ่ายเทอากาศ เครื่องโปรยน้ำดับไฟ ตู้เย็นหรือเครื่องประกอบตู้เย็น เครื่องขายสินค้าอัตโนมัติ เครื่องล้าง ชัก ชักแห้ง หรือรีดผ้า เครื่องเย็บ เครื่องส่งกำลังกล เครื่องยก บั่นจั่น ลิฟต์ บันไดเลื่อน รถบรรทุก รถแทรกเตอร์ รถพ่วงสำหรับการใช้ในการอุตสาหกรรม รถยกซ้อนของ (Stackers) เตาไฟหรือเตาอบสำหรับการใช้ในการอุตสาหกรรมหรือสำหรับใช้ในบ้าน แต่ผลิตภัณฑ์นั้นต้องไม่ใช่พลังงานไฟฟ้า และรวมถึงส่วนประกอบหรืออุปกรณ์ของผลิตภัณฑ์ดังกล่าว				ได้			ได้			ได้					ได้	ได้	
๗๑	โรงงานผลิต ประกอบ คัดแปลง หรือซ่อมแซมเครื่องจักรหรือผลิตภัณฑ์ที่ระบุไว้ในลำดับที่ ๗๐ เฉพาะที่ใช้ไฟฟ้า เครื่องยนต์ไฟฟ้า เครื่องกำเนิดไฟฟ้า หม้อแปลงแรงไฟฟ้า เครื่องสับหรือบังคับไฟฟ้า เครื่องใช้สำหรับแผงไฟฟ้า เครื่องเปลี่ยนทางไฟฟ้า เครื่องส่งหรือจำหน่ายไฟฟ้า เครื่องสำหรับใช้บังคับไฟฟ้า หรือเครื่องเชื่อมไฟฟ้า				ได้			ได้			ได้	ได้				ได้	ได้	

ลำดับ ที่	ประเภทหรือชนิดของโรงงาน	ที่ดินประเภท															หมายเหตุ
		พาณิชยกรรมและที่อยู่อาศัยหนาแน่นมาก			ที่อยู่อาศัยหนาแน่นปานกลาง			ที่อยู่อาศัยหนาแน่นน้อย			ชนบทและเกษตรกรรม			อุตสาหกรรมเฉพาะกิจ			
		โรงงานจำพวกที่			โรงงานจำพวกที่			โรงงานจำพวกที่			โรงงานจำพวกที่			โรงงานจำพวกที่			
		๑	๒	๓	๑	๒	๓	๑	๒	๓	๑	๒	๓	๑	๒	๓	
๗๒	โรงงานผลิต ประกอบ ดัดแปลง หรือซ่อมแซมเครื่องรับวิทยุ เครื่องรับโทรทัศน์ เครื่องกระจายเสียงหรือบันทึกเสียง เครื่องเล่นแผ่นเสียง เครื่องบันทึกคำบอก เครื่องบันทึกเสียงด้วยเทป เครื่องเล่นหรือเครื่องบันทึกแถบภาพ (วิดีโอ) แผ่นเสียง เทปแม่เหล็กที่ได้บันทึกเสียงแล้ว เครื่องโทรศัพท์หรือโทรเลขชนิดมีสายหรือไม่มีสาย เครื่องส่งวิทยุ เครื่องส่งโทรทัศน์ เครื่องรับส่งสัญญาณหรือจับสัญญาณ เครื่องเรดาร์ ผลิตภัณฑ์ที่เป็นตัวกึ่งนำหรือตัวกึ่งนำชนิดไอที่เกี่ยวข้อง (Semi – Conductor or Related Sensitive Semi – Conductor Devices) คาปาซิเตอร์หรือคอนเดนเซอร์อิเล็กทรอนิกส์ ชนิดคงที่หรือเปลี่ยนแปลงได้ (Fixed or Variable Electronic Capacitors or Condensers) เครื่องหรือหลอดเรดิโอกราฟ เครื่องหรือหลอดฟลูโรสโคป หรือเครื่องหรือหลอดเอกซเรย์ และรวมถึงการผลิตอุปกรณ์หรือชิ้นส่วนสำหรับใช้กับเครื่องอิเล็กทรอนิกส์ดังกล่าว	ได้			ได้			ได้						ได้	ได้		
๗๘	โรงงานประกอบกิจการเกี่ยวกับจักรยานยนต์ จักรยานสามล้อหรือจักรยานสองล้อ อย่างใดอย่างหนึ่งหรือหลายอย่าง ดังต่อไปนี้ (๑) การสร้าง ประกอบ ดัดแปลง หรือเปลี่ยนแปลงสภาพจักรยานยนต์ จักรยานสามล้อ หรือจักรยานสองล้อ				ได้			ได้			ได้				ได้	ได้	
	(๒) การทำชิ้นส่วนพิเศษหรืออุปกรณ์สำหรับจักรยานยนต์ จักรยานสามล้อ หรือจักรยานสองล้อ				ได้			ได้			ได้				ได้	ได้	
๘๐	โรงงานผลิต ประกอบ ดัดแปลง หรือซ่อมแซมล้อเลื่อนที่ขับเคลื่อนด้วยแรงคนหรือสัตว์ซึ่งมีใช้จักรยาน และรวมถึงส่วนประกอบหรืออุปกรณ์ของผลิตภัณฑ์ดังกล่าว							ได้			ได้				ได้	ได้	


ลำดับ ที่	ประเภทหรือชนิดของโรงงาน	ที่ดินประเภท															หมายเหตุ
		พาณิชยกรรมและที่อยู่อาศัยหนาแน่นมาก			ที่อยู่อาศัยหนาแน่นปานกลาง			ที่อยู่อาศัยหนาแน่นน้อย			ชนบทและเกษตรกรรม			อุตสาหกรรมเฉพาะกิจ			
		โรงงานจำพวกที่			โรงงานจำพวกที่			โรงงานจำพวกที่			โรงงานจำพวกที่			โรงงานจำพวกที่			
		๑	๒	๓	๑	๒	๓	๑	๒	๓	๑	๒	๓	๑	๒	๓	
๘๗	โรงงานประกอบกิจการเกี่ยวกับเครื่องเล่น เครื่องมือ หรือเครื่องใช้ที่มีได้ระบุไว้ในลำดับอื่น อย่างใดอย่างหนึ่งหรือหลายอย่าง ดังต่อไปนี้ (๕) การทำป้าย ตรา เครื่องหมาย ป้ายติดของ หรือเครื่องโฆษณา สินค้า ตราโลหะหรือยาง แม่พิมพ์ลายฉลุ (Stencils)	ได้			ได้			ได้			ได้				ได้	ได้	
๘๐	โรงงานจัดหาน้ำ ทำน้ำให้บริสุทธิ์ หรือจำหน่ายน้ำไปยังอาคารหรือโรงงานอุตสาหกรรม												ได้				
๘๒	โรงงานห้องเย็น				ได้			ได้			ได้	ได้			ได้	ได้	
๘๓	โรงงานซ่อมรองเท้าหรือเครื่องหนัง	ได้			ได้			ได้						ได้			
๘๔	โรงงานซ่อมเครื่องมือไฟฟ้าหรือเครื่องใช้ไฟฟ้าสำหรับใช้ในบ้านหรือใช้ประจำตัว	ได้			ได้			ได้			ได้						
๘๕	โรงงานประกอบกิจการเกี่ยวกับยานที่ขับเคลื่อนด้วยเครื่องยนต์ รถพ่วง จักรยานสามล้อ จักรยานสองล้อ หรือส่วนประกอบของยานดังกล่าว อย่างใดอย่างหนึ่งหรือหลายอย่าง ดังต่อไปนี้ (๑) การซ่อมแซมยานที่ขับเคลื่อนด้วยเครื่องยนต์หรือส่วนประกอบของยานดังกล่าว							ได้			ได้			ได้			
	(๒) การซ่อมแซมรถพ่วง จักรยานสามล้อ จักรยานสองล้อ หรือส่วนประกอบของยานดังกล่าว							ได้			ได้			ได้			
	(๓) การพ่นสีกันสนิมยานที่ขับเคลื่อนด้วยเครื่องยนต์												ได้				
	(๔) การล้างหรืออัดฉีดยานที่ขับเคลื่อนด้วยเครื่องยนต์	ได้			ได้			ได้			ได้						

ลำดับ ที่	ประเภทหรือชนิดของโรงงาน	ที่ดินประเภท															หมายเหตุ
		พาณิชยกรรมและที่อยู่อาศัยหนาแน่นมาก			ที่อยู่อาศัยหนาแน่นปานกลาง			ที่อยู่อาศัยหนาแน่นน้อย			ชนบทและเกษตรกรรม			อุตสาหกรรมเฉพาะกิจ			
		โรงงานจำพวกที่			โรงงานจำพวกที่			โรงงานจำพวกที่			โรงงานจำพวกที่			โรงงานจำพวกที่			
		๑	๒	๓	๑	๒	๓	๑	๒	๓	๑	๒	๓	๑	๒	๓	
๕๘	โรงงานซักรีด ซักแห้ง ซักฟอก รีด อัด หรือย้อมผ้า เครื่องนุ่งห่มพรม หรือขนสัตว์	ได้			ได้			ได้	ได้		ได้	ได้					

หมายเหตุ	ลำดับที่	หมายถึง	ลำดับที่ตามกฎหมายว่าด้วยโรงงาน
	ได้	หมายถึง	สามารถประกอบกิจการโรงงานได้ภายใต้บังคับของกฎหมายว่าด้วยโรงงาน
	โรงงานจำพวกที่	หมายถึง	จำพวกโรงงานตามกฎหมายว่าด้วยโรงงาน
	ได้*	หมายถึง	สามารถประกอบกิจการโรงงานได้ภายใต้บังคับของกฎหมายว่าด้วยโรงงาน ตามเงื่อนไขในหมายเหตุ

แผนที่ทำยุทธกระทรวง
ให้ใช้บังคับผังเมืองรวมเมืองชัยภูมิ
พ.ศ. 2550

มาตราส่วน 1 : 20,000

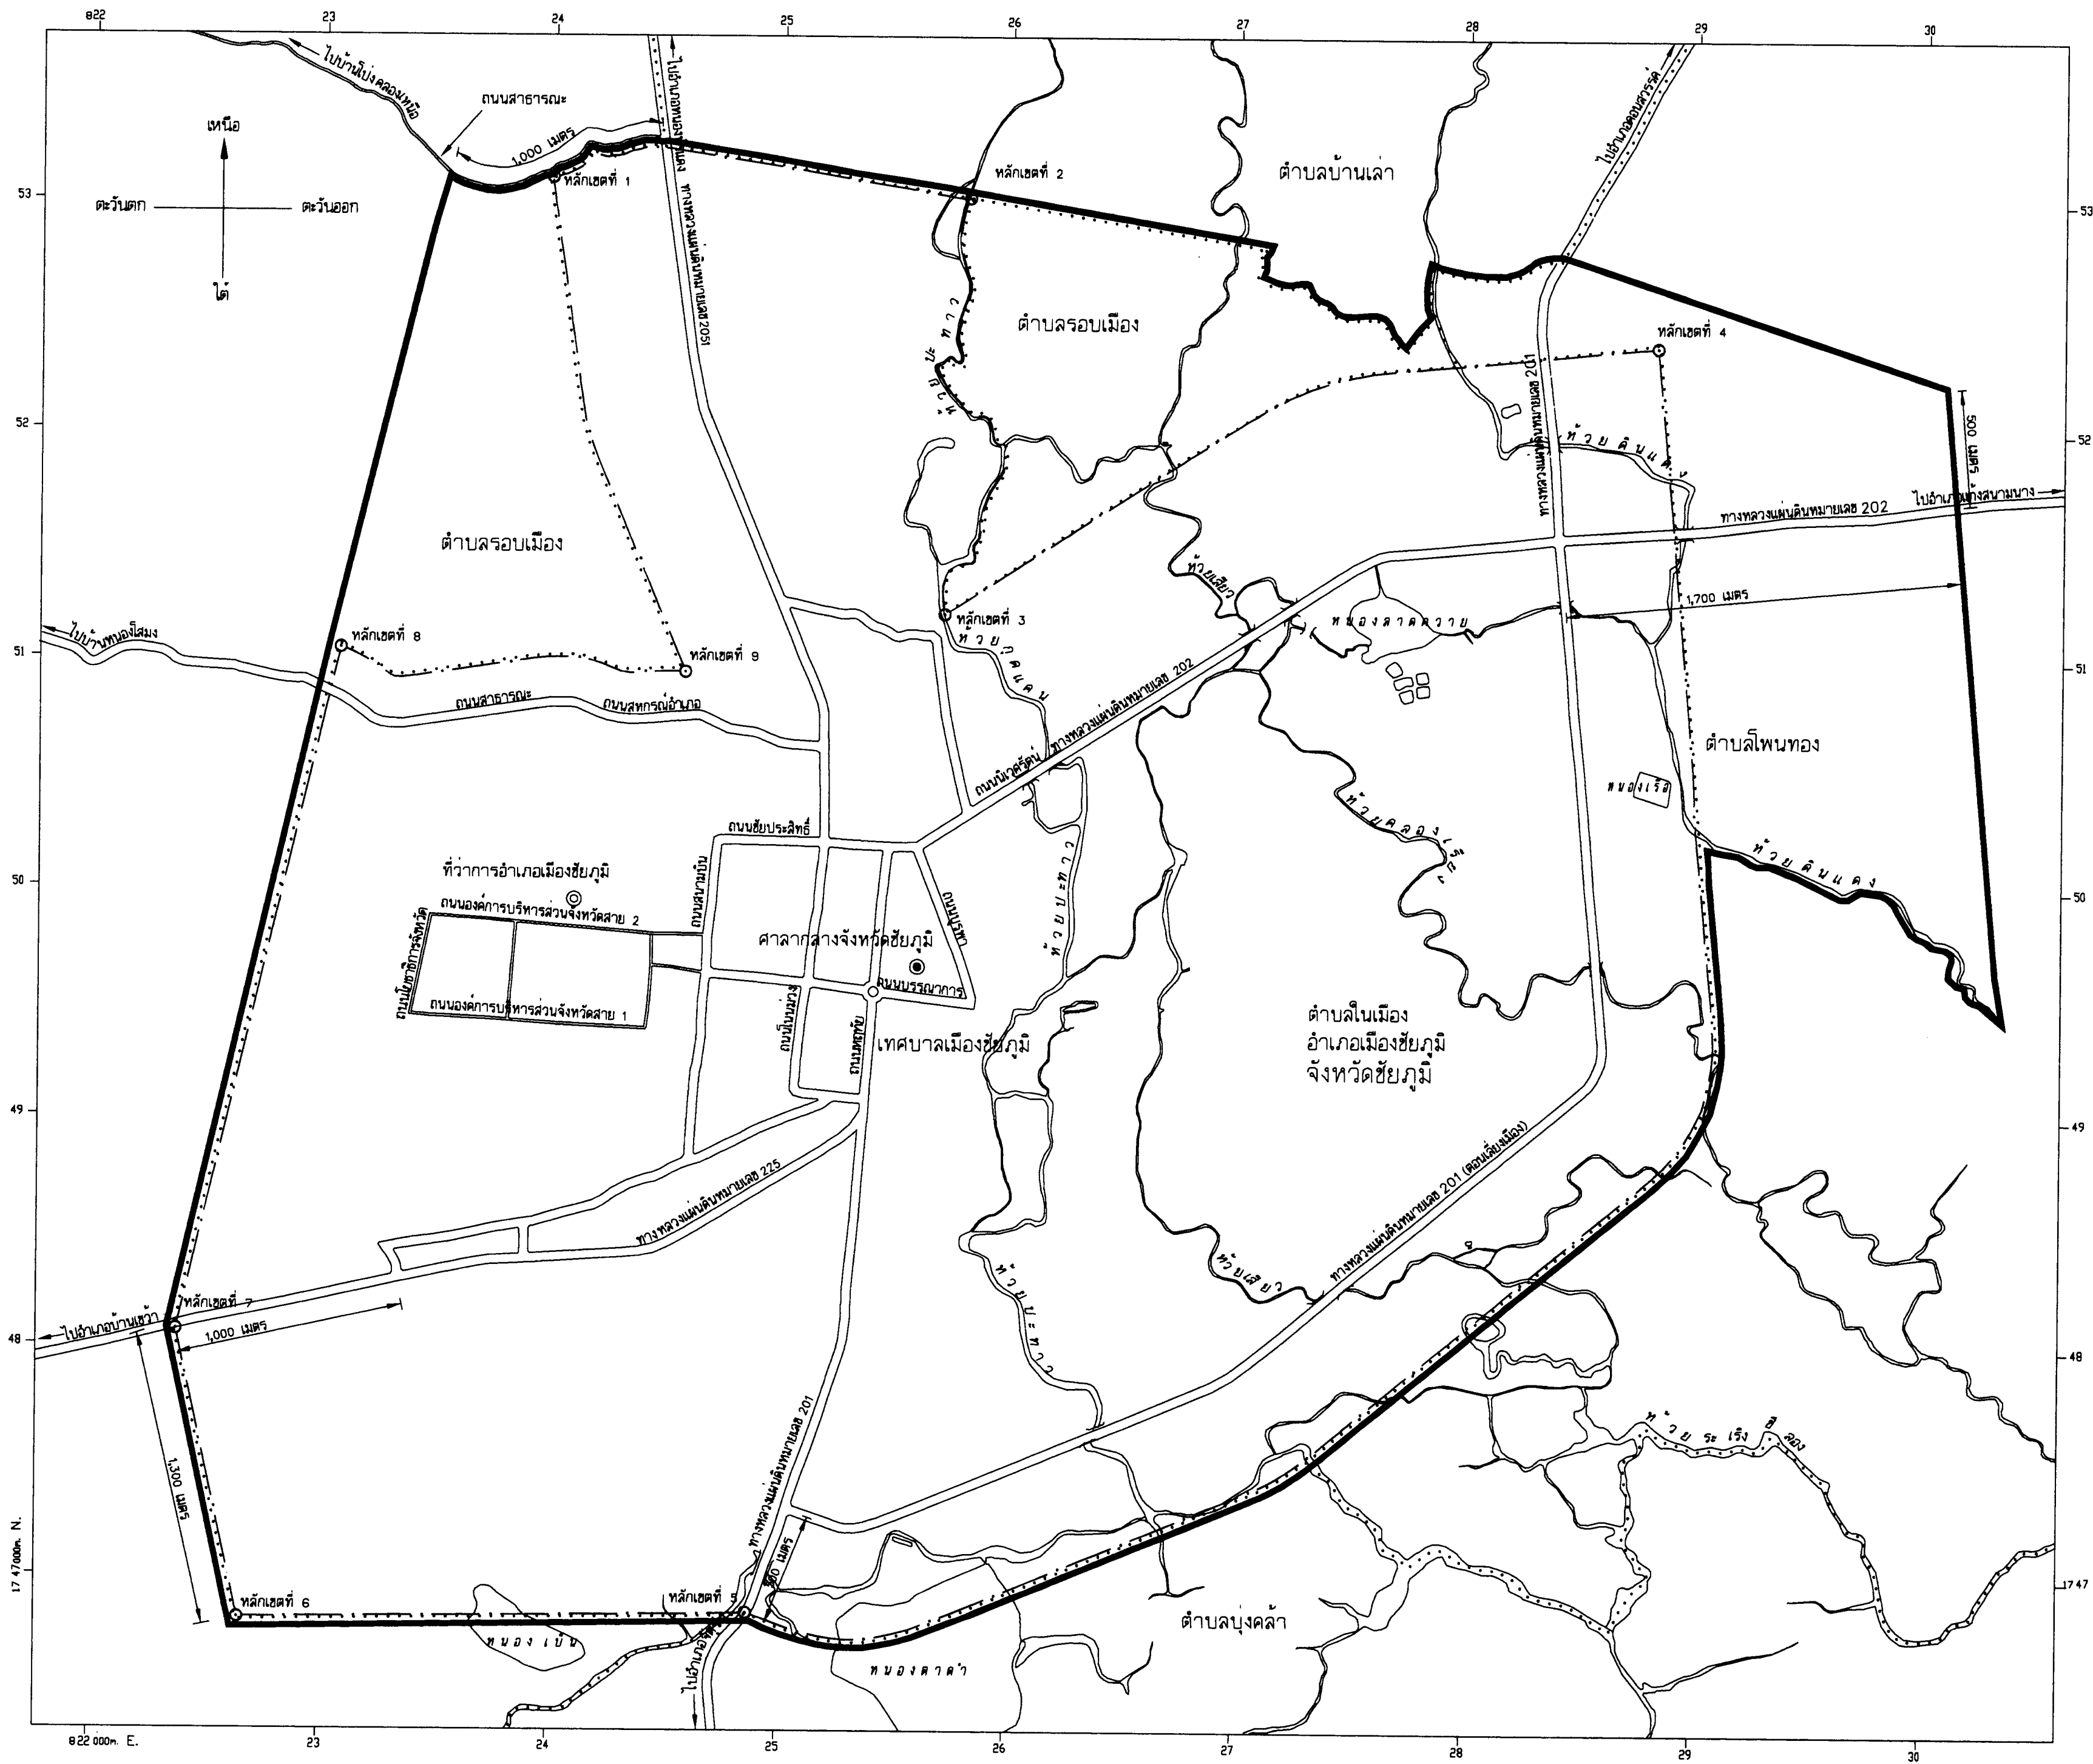

เครื่องหมาย

- แนวเขตผังเมืองรวม
- เขตตำบล
- เขตเทศบาล
- ทางหลวง ถนน ชลย
- สะพาน
- แม่น้ำ คลอง ห้วย
- อ่างเก็บน้ำ ท้อง บึง
- ศาลากลางจังหวัด
- ที่ว่าการอำเภอ

ผังเมืองรวมเมืองชัยภูมิ

(นายปรีชา รณรงค์)


ผู้อำนวยการสำนักผังเมืองรวมและผังเมืองเฉพาะ

(นายธีระวัตร กุลละวณิชย์)

อธิบดีกรมโยธาธิการและผังเมือง

แผนผังกำหนดการใช้ประโยชน์ที่ดินตามที่ได้จำแนกประเภทท้ายกฎกระทรวง
ให้ใช้บังคับผังเมืองรวมเมืองชัยภูมิ
พ.ศ. 2550

มาตราส่วน 1 : 20,000

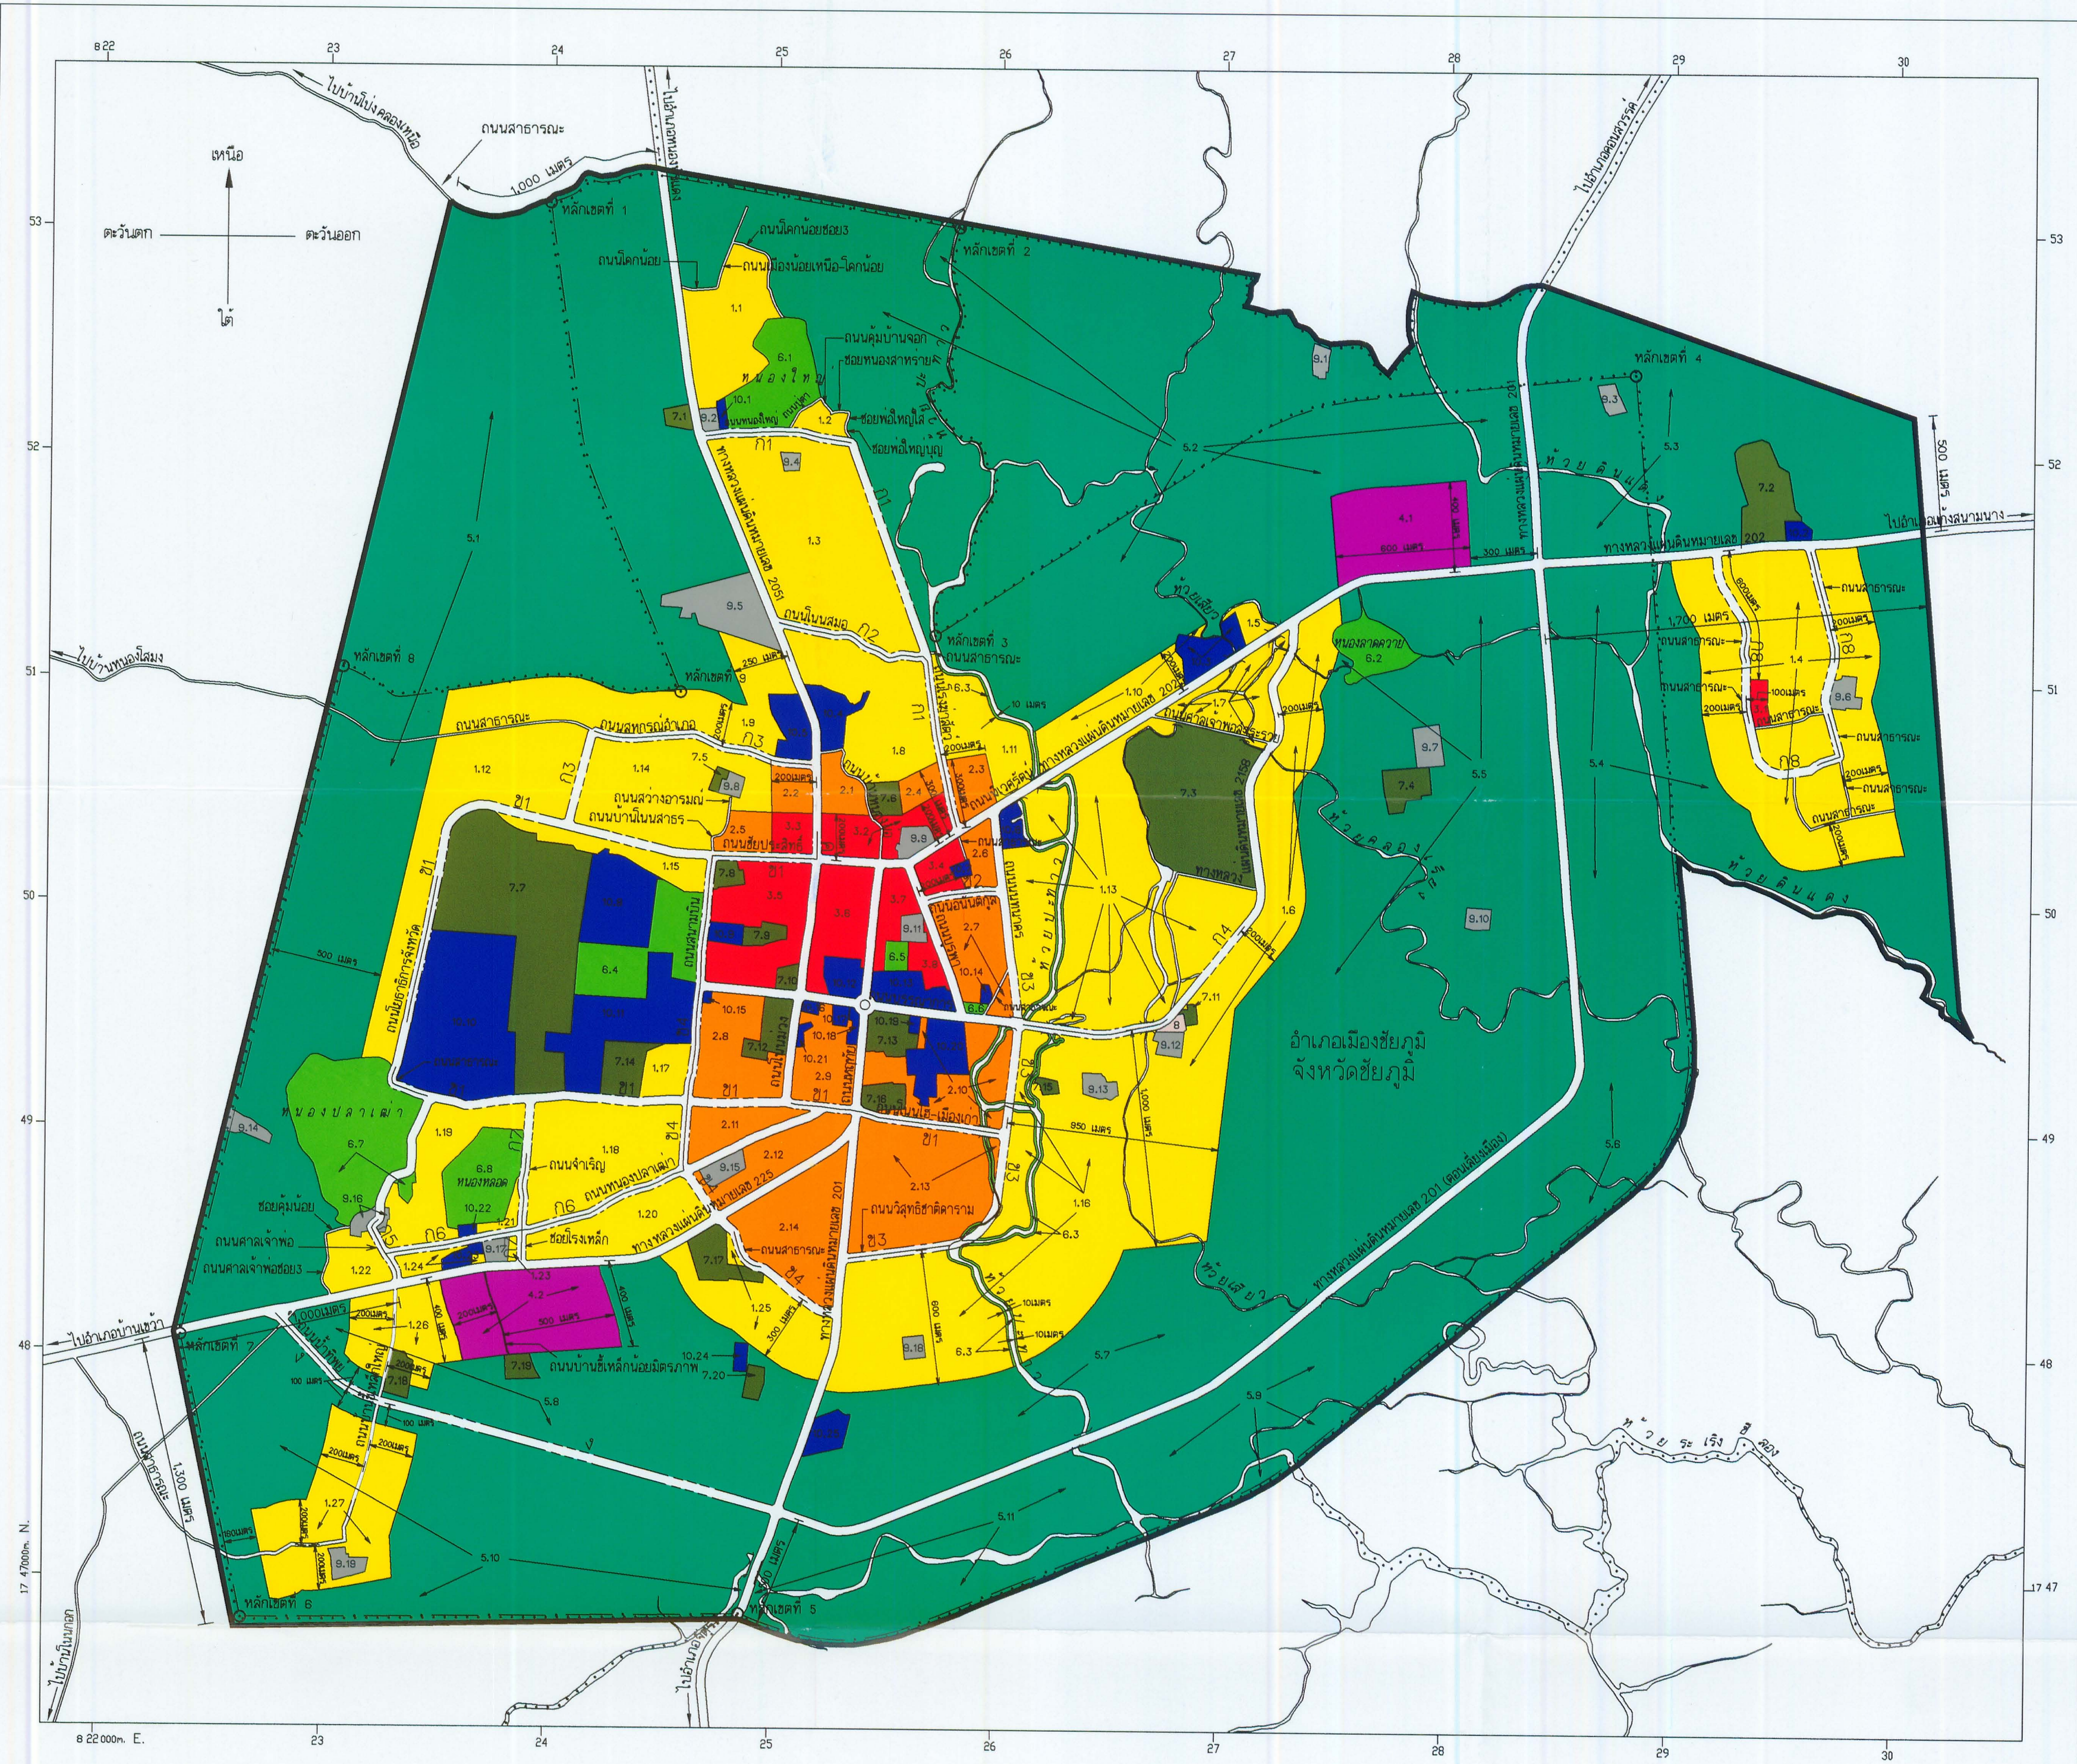

เครื่องหมาย

- แนวเขตผังเมืองรวม
- เขตตำบล
- เขตเทศบาล
- ถนนเดิม
- ถนนเดิมขยาย
- ถนนโครงการ
- สะพาน
- แม่น้ำ คลอง ห้วย
- อ่างเก็บน้ำ หนอง บึง

- 1. เขตสีเหลือง
- 2. เขตสีส้ม
- 3. เขตสีแดง
- 4. เขตสีม่วงอ่อน
- 5. เขตสีเขียว
- 6. เขตสีเขียวอ่อน
- 7. เขตสีเขียวเข้ม
- 8. เขตสีน้ำเงินอ่อน
- 9. เขตสีเทาอ่อน
- 10. เขตสีน้ำเงิน
- ที่ดินประเภทที่อยู่อาศัยหนาแน่นน้อย
- ที่ดินประเภทที่อยู่อาศัยหนาแน่นปานกลาง
- ที่ดินประเภทพาณิชยกรรมและที่อยู่อาศัยหนาแน่นมาก
- ที่ดินประเภทอุตสาหกรรมเฉพาะกิจ
- ที่ดินประเภทชนบทและเกษตรกรรม
- ที่ดินประเภทที่เลี้ยงเพื่อนันทนาการและการรักษาคุณภาพสิ่งแวดล้อม
- ที่ดินประเภทสถาบันการศึกษา
- ที่ดินประเภทอนุรักษ์เพื่อส่งเสริมเอกลักษณ์ศิลปวัฒนธรรมไทย
- ที่ดินประเภทสถาบันศาสนา
- ที่ดินประเภทสถาบันราชการ การสาธารณสุข โภคและสาธารณูปการ

ผังเมืองรวมเมืองชัยภูมิ

(นายปรีชา รณรงค์)

ผู้อำนวยการสำนักผังเมืองรวมและผังเมืองเฉพาะ

(นายธีระวัตร กุลละวณิชย์)

อธิบดีกรมโยธาธิการและผังเมือง

รายการประกอบแผนผังกำหนดการใช้ประโยชน์ที่ดินตามที่ได้จำแนกประเภท
ท้ายกฎกระทรวงให้ใช้บังคับผังเมืองรวมเมืองชัยภูมิ
พ.ศ. ๒๕๕๐

การใช้ประโยชน์ที่ดินให้เป็นไปตามแผนผังกำหนดการใช้ประโยชน์ที่ดินตามที่ได้จำแนกประเภท
ท้ายกฎกระทรวง ตามที่กำหนดไว้ในข้อ ๖ คือ

๑. ที่ดินในบริเวณหมายเลข ๑.๑ ถึงหมายเลข ๑.๒๗ ที่กำหนดไว้เป็นสีเหลือง ให้เป็นที่ดิน
ประเภทที่อยู่อาศัยหนาแน่นน้อย มีรายการดังต่อไปนี้

๑.๑ ด้านเหนือ จดถนนโคกน้อย ฟากใต้ ถนนเมืองน้อยเหนือ-โคกน้อย
ฟากตะวันออก และถนนโคกน้อยซอย ๓ ฟากใต้

ด้านตะวันออก จดถนนโคกน้อยซอย ๓ ฟากตะวันตก และที่สาธารณประโยชน์
หนองใหญ่

ด้านใต้ จดที่สาธารณประโยชน์หนองใหญ่ ศูนย์ราชการสุขเทศบาล
เมืองชัยภูมิ และวัดบึงแวง

ด้านตะวันตก จดทางหลวงแผ่นดินหมายเลข ๒๐๕๑ ฟากตะวันออก

๑.๒ ด้านเหนือ จดถนนคุ้มบ้านจอก ฟากตะวันตก และซอยหนองสาหร่าย
ฟากใต้

ด้านตะวันออก จดซอยพ่อใหญ่ใต้ ฟากตะวันตก และซอยพ่อใหญ่บุญ ฟากตะวันตก

ด้านใต้ จดถนนสาย ก ๑ ฟากเหนือ

ด้านตะวันตก จดถนนปู้ตา ฟากตะวันออก

๑.๓ ด้านเหนือ จดถนนสาย ก ๑ ฟากใต้

ด้านตะวันออก จดถนนสาย ก ๑ ฟากตะวันตก

ด้านใต้ จดถนนสาย ก ๒ ฟากเหนือ

ด้านตะวันตก จดทางหลวงแผ่นดินหมายเลข ๒๐๕๑ ฟากตะวันออก

ทั้งนี้ ยกเว้นบริเวณหมายเลข ๕.๔ ที่กำหนดไว้เป็นสีเทาอ่อน

๑.๔ ด้านเหนือ จดทางหลวงแผ่นดินหมายเลข ๒๐๒ ฟากใต้

ด้านตะวันออก จดเส้นขนานระยะ ๒๐๐ เมตร กับศูนย์กลางถนนสาย ก ๘
เส้นขนานระยะ ๒๐๐ เมตร กับศูนย์กลางถนนสาธารณะไม่ปรากฏชื่อ และเส้นตรงที่ต่อตรงจาก
เส้นขนานระยะ ๒๐๐ เมตร กับศูนย์กลางถนนสาธารณะไม่ปรากฏชื่อ

ด้านใต้ จดเส้นขนานระยะ ๒๐๐ เมตร กับศูนย์กลางถนนสาธารณะ
ไม่ปรากฏชื่อ

ด้านตะวันตก จดเส้นขนานระยะ ๒๐๐ เมตร กับศูนย์กลางถนนสาธารณะ
ไม่ปรากฏชื่อ และเส้นขนานระยะ ๒๐๐ เมตร กับศูนย์กลางถนนสาย ก ๘

ทั้งนี้ ยกเว้นบริเวณหมายเลข ๓.๑ ที่กำหนดไว้เป็นสีแดง และบริเวณหมายเลข ๕.๖
ที่กำหนดไว้เป็นสีเทาอ่อน

๑.๕ ด้านเหนือ จดห้วยคลองเรียง ฟังใต้

ด้านตะวันออก จดห้วยคลองเรียง ฟังตะวันตก

ด้านใต้ จดทางหลวงแผ่นดินหมายเลข ๒๐๒ ฟากเหนือ

ด้านตะวันตก จดแขวงทางหลวงชัยภูมิ กรมทางหลวง

๑.๖ ด้านเหนือ จดทางหลวงแผ่นดินหมายเลข ๒๐๒ ฟากใต้

ด้านตะวันออก จดเส้นขนานระยะ ๒๐๐ เมตร กับศูนย์กลางทางหลวงแผ่นดิน
หมายเลข ๒๑๕๘ และเส้นขนานระยะ ๒๐๐ เมตร กับศูนย์กลางถนนสาย ก ๔ และเส้นขนานระยะ
๕๕๐ เมตร กับศูนย์กลางถนนสาย ข ๓

ด้านใต้ จดเส้นขนานระยะ ๑,๐๐๐ เมตร กับศูนย์กลางถนนสาย ก ๔
และห้วยเสียว ฟังเหนือ

ด้านตะวันตก จดห้วยเสียว ฟังตะวันออก ถนนสาย ก ๔ ฟากตะวันออก
เขตโบราณสถานปราสาทภู วัดปราสาท ภู โรงเรียนเทศบาล ๓ (ปราสาทภูวิทยา) และทางหลวงแผ่นดิน
หมายเลข ๒๑๕๘ ฟากตะวันออก

๑.๗ ด้านเหนือ จดทางหลวงแผ่นดินหมายเลข ๒๐๒ ฟากใต้

ด้านตะวันออก จดทางหลวงแผ่นดินหมายเลข ๒๑๕๘ ฟากตะวันตก

ด้านใต้ จดห้วยคลองเรียง ฟังเหนือ และถนนศาลเจ้าพ่อลำระรวย
ฟากเหนือ

๑.๘ ด้านเหนือ จดถนนสาย ก ๒ ฟากใต้

ด้านตะวันออก จดถนนสาย ก ๑ ฟากตะวันตก

ด้านใต้ จดเส้นขนานระยะ ๓๐๐ เมตร กับศูนย์กลางถนนนิเวศรัตน์
และโรงเรียนเทศบาล ๔ (อมรสระเพียรชัยอุทิศ)

ด้านตะวันตก จดถนนบ้านหนองบ่อ ฟากตะวันออก ศูนย์พัฒนาฝีมือแรงงาน
จังหวัดชัยภูมิ สวนเกษตรราชทัณฑ์ และทางหลวงแผ่นดินหมายเลข ๒๐๕๑ ฟากตะวันออก

๑.๕ ด้านเหนือ จดเส้นขนานระยะ ๒๐๐ เมตร กับศูนย์กลางถนนสาธารณะ ไม่ปรากฏชื่อ เส้นขนานระยะ ๒๐๐ เมตร กับศูนย์กลางถนนสาย ก ๓ เส้นขนานระยะ ๒๕๐ เมตร กับศูนย์กลางทางหลวงแผ่นดินหมายเลข ๒๐๕๑ วัดชัยภูมิวนาราม สุสานและฌาปนสถานจีนและ โรงเรียนปริยัติธรรมวนาราม

ด้านตะวันออก จดทางหลวงแผ่นดินหมายเลข ๒๐๕๑ ฟากตะวันตก และ สำนักงานตรวจบัญชีสหกรณ์ชัยภูมิ

ด้านใต้ จดถนนสาย ก ๓ ฟากเหนือ และถนนสาธารณะไม่ปรากฏชื่อ ฟากเหนือ

ด้านตะวันตก จดเส้นขนานระยะ ๕๐๐ เมตร กับแนวเขตผังเมืองรวมด้านตะวันตก ซึ่งเป็นเส้นตรงที่ลากจากศูนย์กลางทางหลวงแผ่นดินหมายเลข ๒๒๕ ที่จุดซึ่งอยู่ห่างจากถนนสาย ก ๕ บรรจบกับทางหลวงแผ่นดินหมายเลข ๒๒๕ ไปทางทิศตะวันตกตามแนวทางหลวงแผ่นดินหมายเลข ๒๒๕ เป็นระยะ ๑,๐๐๐ เมตร ไปทางทิศตะวันออกเฉียงเหนือ บรรจบกับถนนสาธารณะไม่ปรากฏชื่อ ฟากใต้ ที่จุดซึ่งอยู่ห่างจากถนนสาธารณะไม่ปรากฏชื่อ บรรจบกับทางหลวงแผ่นดินหมายเลข ๒๐๕๑ ไปทาง ทิศตะวันตกตามแนวถนนสาธารณะไม่ปรากฏชื่อ เป็นระยะ ๑,๐๐๐ เมตร

๑.๑๐ ด้านเหนือ จดเส้นขนานระยะ ๒๐๐ เมตร กับศูนย์กลางทางหลวงแผ่นดิน หมายเลข ๒๐๒

ด้านตะวันออก จดห้วยเสียว ฝั่งตะวันตก

ด้านใต้ จดทางหลวงแผ่นดินหมายเลข ๒๐๒ ฟากเหนือ

ด้านตะวันตก จดเส้นขนานระยะ ๑๐ เมตร กับห้วยปะทาว ฝั่งตะวันออก

ทั้งนี้ ยกเว้นบริเวณหมายเลข ๑๐.๓ ที่กำหนดไว้เป็นสีน้ำเงิน

๑.๑๑ ด้านเหนือ จดถนนสาธารณะไม่ปรากฏชื่อ ฟากใต้

ด้านตะวันออก จดเส้นขนานระยะ ๑๐ เมตร กับห้วยปะทาว ฝั่งตะวันตก

ด้านใต้ จดถนนนิเวศรัตน์ ฟากเหนือ เส้นขนานระยะ ๒๐๐ เมตร กับศูนย์กลางถนนสาย ก ๑ และเส้นตั้งฉากกับถนนสาย ก ๑ ที่จุดซึ่งอยู่ห่างจากถนนสาย ก ๑ บรรจบ กับถนนนิเวศรัตน์ ไปทางทิศเหนือตามแนวถนนสาย ก ๑ เป็นระยะ ๓๐๐ เมตร

ด้านตะวันตก จดถนนสาย ก ๑ ฟากตะวันออก

๑.๑๒ ด้านเหนือ จดถนนสาธารณะไม่ปรากฏชื่อ ฟากใต้

ด้านตะวันออก จดถนนสาย ก ๓ ฟากตะวันตก

ด้านใต้ จดถนนสาย ข ๑ ฟากเหนือและฟากตะวันตก และที่สาธารณประโยชน์
หนองปลาเฒ่า

ด้านตะวันตก จดเส้นขนานระยะ ๕๐๐ เมตร กับแนวเขตผังเมืองรวมด้านตะวันตก
ซึ่งเป็นเส้นตรงที่ลากจากศูนย์กลางทางหลวงแผ่นดินหมายเลข ๒๒๕ ที่จุดซึ่งอยู่ห่างจากถนนสาย ก ๕
บรรจบกับทางหลวงแผ่นดินหมายเลข ๒๒๕ ไปทางทิศตะวันตกตามแนวทางหลวงแผ่นดินหมายเลข ๒๒๕
เป็นระยะ ๑,๐๐๐ เมตร ไปทางทิศตะวันออกเฉียงเหนือ บรรจบกับถนนสาธารณะไม่ปรากฏชื่อ ฟากใต้
ที่จุดซึ่งอยู่ห่างจากถนนสาธารณะไม่ปรากฏชื่อ บรรจบกับทางหลวงแผ่นดินหมายเลข ๒๐๕๑ ไปทาง
ทิศตะวันตกตามแนวถนนสาธารณะไม่ปรากฏชื่อ เป็นระยะ ๑,๐๐๐ เมตร

๑.๑๓ ด้านเหนือ จดสำนักงานการประปาชัยภูมิ การประปาสวนภูมิภาค (เดิม)
เส้นขนานระยะ ๑๐ เมตร กับห้วยปะทาว ฝั่งตะวันออก ถนนนิเวศรัตน์ ฟากใต้ และทางหลวงแผ่นดิน
หมายเลข ๒๐๒ ฟากใต้

ด้านตะวันออก จดถนนศาลเจ้าพ่อลำระววย ฟากใต้ ห้วยเสี้ยว ฝั่งตะวันตก
ทางหลวงแผ่นดินหมายเลข ๒๑๕๘ ฟากใต้ และถนนสาย ก ๔ ฟากตะวันตก

ด้านใต้ จดถนนสาย ก ๔ ฟากเหนือ

ด้านตะวันตก จดถนนสาย ข ๓ ฟากตะวันออก และถนนนันทนาคร ฟากตะวันออก
ทั้งนี้ ยกเว้นบริเวณหมายเลข ๖.๓ ที่กำหนดไว้เป็นสีเขียวอ่อน

๑.๑๔ ด้านเหนือ จดถนนสาย ก ๓ ฟากใต้

ด้านตะวันออก จดเส้นขนานระยะ ๒๐๐ เมตร กับศูนย์กลางทางหลวงแผ่นดิน
หมายเลข ๒๐๕๑ เส้นขนานระยะ ๒๐๐ เมตร กับศูนย์กลางถนนสาย ข ๑ ถนนสว่างอารมณ์
ฟากตะวันออกและฟากตะวันตก และถนนบ้านโนนสาคร ฟากตะวันตก

ด้านใต้ จดถนนสาย ข ๑ ฟากเหนือ

ด้านตะวันตก จดถนนสาย ก ๓ ฟากตะวันออก

ทั้งนี้ ยกเว้นบริเวณหมายเลข ๗.๕ ที่กำหนดไว้เป็นสีเขียวมะกอก และบริเวณ
หมายเลข ๘.๘ ที่กำหนดไว้เป็นสีเทาอ่อน

๑.๑๕ ด้านเหนือ จดถนนสาย ข ๑ ฟากใต้

ด้านตะวันออก จดถนนสาย ข ๔ ฟากตะวันตก

ด้านใต้ จดสวนสาธารณะเทศบาลเมืองชัยภูมิ ศูนย์เยาวชนเทศบาลเมืองชัยภูมิ

สนามกีฬาเทศบาลเมืองชัยภูมิ สนามกีฬาจังหวัดชัยภูมิ สำนักงานแรงงานจังหวัดชัยภูมิ สำนักงาน
ประกันสังคมจังหวัดชัยภูมิ ที่ว่าการอำเภอเมืองชัยภูมิ สำนักงานอุตสาหกรรมจังหวัดชัยภูมิ ฝ่ายปฏิบัติการ

ศูนย์ (โครงการชลประทานชัยภูมิ) สถานีวิทยุกระจายเสียงแห่งประเทศไทยจังหวัดชัยภูมิ (สวท.) สำนักงานทะเบียนการค้า สำนักงานพาณิชย์จังหวัดชัยภูมิ วิทยาลัยเทคนิคชัยภูมิ สถาบันการพลศึกษาวิทยาเขตชัยภูมิ และโรงเรียนอนุบาลชัยภูมิ

๑.๑๖ ด้านเหนือ จดถนนสาย ก ๔ ฟากใต้

ด้านตะวันออก จดห้วยเสียว ฝั่งตะวันตกและฝั่งใต้

ด้านใต้ จดเส้นขนานระยะ ๑,๐๐๐ เมตร กับศูนย์กลางถนนสาย ก ๔

และเส้นขนานระยะ ๖๐๐ เมตร กับศูนย์กลางถนนสาย ข ๓

ด้านตะวันตก จดทางหลวงแผ่นดินหมายเลข ๒๐๑ ฟากตะวันออก และถนนสาย ข ๓ ฟากใต้และฟากตะวันออก

ทั้งนี้ ยกเว้นบริเวณหมายเลข ๖.๓ ที่กำหนดไว้เป็นสี่เหลี่ยมคางหมู บริเวณหมายเลข ๗.๑๕ ที่กำหนดไว้เป็นสี่เหลี่ยมคางหมู และบริเวณหมายเลข ๘.๑๓ และหมายเลข ๘.๑๘ ที่กำหนดไว้เป็นสี่เหลี่ยมคางหมู

๑.๑๗ ด้านเหนือ จดสถานีตรวจอากาศชัยภูมิ สำนักงานเกษตรจังหวัดชัยภูมิ สำนักงานปศุสัตว์จังหวัดชัยภูมิ สำนักงานประมงจังหวัดชัยภูมิ สำนักงานปฏิรูปที่ดินจังหวัดชัยภูมิ และสำนักงานเกษตรอำเภอเมืองชัยภูมิ

ด้านตะวันออก จดถนนสาย ข ๔ ฟากตะวันตก

ด้านใต้ จดถนนสาย ข ๑ ฟากเหนือ

ด้านตะวันตก จดศูนย์การศึกษานอกโรงเรียนจังหวัดชัยภูมิ

๑.๑๘ ด้านเหนือ จดถนนสาย ข ๑ ฟากใต้

ด้านตะวันออก จดถนนสาย ข ๔ ฟากตะวันตก

ด้านใต้ จดถนนสาย ก ๖ ฟากเหนือ

ด้านตะวันตก จดถนนสาย ก ๗ ฟากตะวันออก

๑.๑๙ ด้านเหนือ จดถนนสาย ข ๑ ฟากใต้

ด้านตะวันออก จดถนนสาย ก ๗ ฟากตะวันตก ที่สาธารณประโยชน์หนองหลอด องค์การบริหารส่วนตำบลรอบเมือง และสถานีอนามัยรอบเมือง

ด้านใต้ จดถนนสาย ก ๖ ฟากเหนือ

ด้านตะวันตก จดถนนสาย ก ๕ ฟากตะวันออก ศาลเจ้าพ่อพระยาภักดิ์ชุมพล ถนนศาลเจ้าพ่อ ฟากตะวันออก และที่สาธารณประโยชน์หนองปลาเฒ่า

- ๑.๒๐ ด้านเหนือ จดถนนสาย ก ๖ ฟากใต้
 ด้านตะวันออก จดถนนสาย ข ๔ ฟากตะวันตก
 ด้านใต้ จดทางหลวงแผ่นดินหมายเลข ๒๒๕ ฟากเหนือ
 ด้านตะวันตก จดถนนสาย ก ๗ ฟากตะวันออก
- ๑.๒๑ ด้านเหนือ จดที่สาธารณประโยชน์หนองหลอด
 ด้านตะวันออก จดถนนสาย ก ๗ ฟากตะวันตก
 ด้านใต้ จดถนนสาย ก ๖ ฟากเหนือ
 ด้านตะวันตก จดองค์การบริหารส่วนตำบลรอบเมือง และสถานีอนามัยรอบเมือง
- ๑.๒๒ ด้านเหนือ จดซอยคุ้มน้อย ฟากใต้ และศาลเจ้าพ่อพระยาภักดีชุมพล
 ด้านตะวันออก จดถนนสาย ก ๕ ฟากตะวันตก
 ด้านใต้ จดทางหลวงแผ่นดินหมายเลข ๒๒๕ ฟากเหนือ
 ด้านตะวันตก จดถนนศาลเจ้าพ่อชอย ๓ ฟากตะวันออก
- ๑.๒๓ ด้านเหนือ จดถนนสาย ก ๖ ฟากใต้
 ด้านตะวันออก จดถนนสาย ก ๗ ฟากตะวันตก
 ด้านใต้ จดทางหลวงแผ่นดินหมายเลข ๒๒๕ ฟากเหนือ
 ด้านตะวันตก จดวัดหนองหลอด
- ๑.๒๔ ด้านเหนือ จดถนนสาย ก ๖ ฟากใต้
 ด้านตะวันออก จดวัดหนองหลอด
 ด้านใต้ จดทางหลวงแผ่นดินหมายเลข ๒๒๕ ฟากเหนือ
 ด้านตะวันตก จดถนนสาย ก ๕ ฟากตะวันออก
 ทั้งนี้ ยกเว้นบริเวณหมายเลข ๑๐.๒๓ ที่กำหนดไว้เป็นสีน้ำเงิน
- ๑.๒๕ ด้านเหนือ จดถนนสาย ข ๔ ฟากใต้
 ด้านตะวันออก จดทางหลวงแผ่นดินหมายเลข ๒๐๑ ฟากตะวันตก
 ด้านใต้ จดเส้นขนานระยะ ๓๐๐ เมตร กับศูนย์กลางถนนสาย ข ๔
 ด้านตะวันตก จดทางหลวงแผ่นดินหมายเลข ๒๒๕ ฟากใต้
 ทั้งนี้ ยกเว้นบริเวณหมายเลข ๗.๑๗ ที่กำหนดไว้เป็นสีเขียวมะกอก
- ๑.๒๖ ด้านเหนือ จดทางหลวงแผ่นดินหมายเลข ๒๒๕ ฟากใต้
 ด้านตะวันออก จดเส้นขนานระยะ ๒๐๐ เมตร กับศูนย์กลางถนนบ้านขี้เหล็กน้อย

มีตรภาพ เส้นขนานระยะ ๔๐๐ เมตร กับศูนย์กลางทางหลวงแผ่นดินหมายเลข ๒๒๕ และเส้นขนานระยะ ๒๐๐ เมตร กับศูนย์กลางถนนบ้านขี้เหล็กใหญ่

ด้านใต้ จดเส้นขนานระยะ ๑๐๐ เมตร กับศูนย์กลางถนนสาย ง โรงเรียนบ้านจี้เหล็กใหญ่ และถนนบ้านจี้เหล็กใหญ่ ฟากตะวันตก

- ด้านตะวันตก จดเส้นขนานระยะ ๒๐๐ เมตร กับศูนย์กลางถนนบ้านจี้เหล็กใหญ่
- ๑.๒๓ ด้านเหนือ จดเส้นขนานระยะ ๑๐๐ เมตร กับศูนย์กลางถนนสาย ง
- ด้านตะวันออก จดเส้นขนานระยะ ๒๐๐ เมตร กับศูนย์กลางถนนบ้านจี้เหล็กใหญ่
- ด้านใต้ จดเส้นขนานระยะ ๒๐๐ เมตร กับศูนย์กลางถนนบ้านจี้เหล็กใหญ่
- ด้านตะวันตก จดเส้นขนานระยะ ๑๖๐ เมตร กับแนวเขตผังเมืองรวมด้านตะวันตก

ซึ่งเป็นเส้นตั้งฉากระยะ ๑,๓๐๐ เมตร กับศูนย์กลางทางหลวงแผ่นดินหมายเลข ๒๒๕ ไปทางทิศตะวันออกเฉียงใต้ ที่จุดซึ่งอยู่ห่างจากถนนสาย ก ๕ บรรจบกับทางหลวงแผ่นดินหมายเลข ๒๒๕ ไปทางทิศตะวันตกเฉียงใต้ตามแนวทางหลวงแผ่นดินหมายเลข ๒๒๕ เป็นระยะ ๑,๐๐๐ เมตร และเส้นขนานระยะ ๒๐๐ เมตร กับศูนย์กลางถนนบ้านจี้เหล็กใหญ่

ทั้งนี้ ยกเว้นบริเวณหมายเลข ๘.๑๕ ที่กำหนดไว้เป็นสี่เหลี่อ

๒. ที่ดินในบริเวณหมายเลข ๒.๑ ถึงหมายเลข ๒.๑๔ ที่กำหนดไว้เป็นสี่เหลี่ยม ให้เป็นที่ดินประเภทที่อยู่อาศัยหนาแน่นปานกลาง มีรายการดังต่อไปนี้

- ๒.๑ ด้านเหนือ จดถนนบ้านหนองบ่อ ฟากใต้
- ด้านตะวันออก จดถนนบ้านหนองบ่อ ฟากตะวันตก
- ด้านใต้ จดเส้นตั้งฉากกับทางหลวงแผ่นดินหมายเลข ๒๐๕๑ ที่จุดซึ่งอยู่ห่างจากถนนสาย ข ๑ บรรจบกับทางหลวงแผ่นดินหมายเลข ๒๐๕๑ ไปทางทิศเหนือตามแนวทางหลวงแผ่นดินหมายเลข ๒๐๕๑ เป็นระยะ ๒๐๐ เมตร

ด้านตะวันตก จดทางหลวงแผ่นดินหมายเลข ๒๐๕๑ ฟากตะวันออก

- ๒.๒ ด้านเหนือ จดถนนสาย ก ๓ ฟากใต้
- ด้านตะวันออก จดทางหลวงแผ่นดินหมายเลข ๒๐๕๑ ฟากตะวันตก
- ด้านใต้ จดเส้นขนานระยะ ๒๐๐ เมตร กับศูนย์กลางถนนสาย ข ๑
- ด้านตะวันตก จดเส้นขนานระยะ ๒๐๐ เมตร กับศูนย์กลางทางหลวงแผ่นดินหมายเลข ๒๐๕๑

๒.๓ ด้านเหนือ จดเส้นตั้งฉากกับถนนสาย ก ๑ ที่จุดซึ่งอยู่ห่างจากถนนสาย ก ๑ บรรจบกับถนนนิเวศรัตน์ ไปทางทิศเหนือตามแนวถนนสาย ก ๑ เป็นระยะ ๓๐๐ เมตร

- ด้านตะวันออก จดเส้นขนานระยะ ๒๐๐ เมตร กับศูนย์กลางถนนสาย ก ๑
- ด้านใต้ จดถนนนิเวศรัตน์ ฟากเหนือ
- ด้านตะวันตก จดถนนสาย ก ๑ ฟากตะวันออก

- ๒.๔ ด้านเหนือ จดเส้นขนานระยะ ๓๐๐ เมตร กับศูนย์กลางถนนนิเวศรัตน์
 ด้านตะวันออก จดถนนสาย ก ๑ ฟากตะวันตก
 ด้านใต้ จดเส้นขนานระยะ ๒๐๐ เมตร กับศูนย์กลางถนนนิเวศรัตน์
 ด้านตะวันตก จดโรงเรียนเทศบาล ๔ (อมรสระเพียรชัยอุทิศ)

- ๒.๕ ด้านเหนือ จดเส้นขนานระยะ ๒๐๐ เมตร กับศูนย์กลางถนนสาย ข ๑
 ด้านตะวันออก จดเส้นขนานระยะ ๒๐๐ เมตร กับศูนย์กลางทางหลวงแผ่นดิน

หมายเลข ๒๐๕๑ และเส้นขนานระยะ ๒๐๐ เมตร กับศูนย์กลางถนนสาย ก

- ด้านใต้ จดถนนสาย ข ๑ ฟากเหนือ
 ด้านตะวันตก จดถนนบ้านโนนสาธิต ฟากตะวันออก และถนนสว่างอารมณ์

ฟากตะวันออก

- ๒.๖ ด้านเหนือ จดถนนนิเวศรัตน์ ฟากใต้
 ด้านตะวันออก จดถนนนันทนาคร ฟากตะวันตก
 ด้านใต้ จดถนนสาย ข ๒ ฟากเหนือ
 ด้านตะวันตก จดเส้นขนานระยะ ๒๐๐ เมตร กับศูนย์กลางถนนบูรพา สถานี

ขนส่งผู้โดยสารจังหวัดชัยภูมิ และถนนสาธารณะไม่ปรากฏชื่อ ฟากตะวันออก

- ๒.๗ ด้านเหนือ จดถนนสาย ข ๒ ฟากใต้
 ด้านตะวันออก จดถนนนันทนาคร ฟากตะวันตก และถนนสาย ข ๓ ฟากตะวันตก
 ด้านใต้ จดถนนบรรณาการ ฟากเหนือ ถนนสาธารณะไม่ปรากฏชื่อ ฟาก

ตะวันออก บ้านพักรองผู้ว่าราชการจังหวัดชัยภูมิ หอการค้าจังหวัดชัยภูมิ สภาอุตสาหกรรมจังหวัดชัยภูมิ และสวนสาธารณะเทศบาลเมืองชัยภูมิ

- ด้านตะวันตก จดถนนบูรพา ฟากตะวันออก

- ๒.๘ ด้านเหนือ จดพัสดุกองช่างเทศบาลเมืองชัยภูมิ และถนนบรรณาการ ฟากใต้
 ด้านตะวันออก จดโรงเรียนสตรีชัยภูมิ โรงเรียนเทศบาล ๑ (วิทยานารี) และ

ถนนโนนม่วง ฟากตะวันตก

- ด้านใต้ จดถนนสาย ข ๑ ฟากเหนือ
 ด้านตะวันตก จดถนนสาย ข ๔ ฟากตะวันออก

- ๒.๙ ด้านเหนือ จดที่ทำการไปรษณีย์ชัยภูมิ สำนักงานสรรพากรจังหวัดชัยภูมิ

บ้านพักข้าราชการกระทรวงการคลัง และถนนบรรณาการ ฟากใต้

ด้านตะวันออก จดสำนักงานอัยการจังหวัดชัยภูมิ ลานพ่อบึงและศาลาจัตุรมุข
สำนักงานทรัพยากรธรรมชาติและสิ่งแวดล้อมจังหวัดชัยภูมิ สำนักงานที่ดินจังหวัดชัยภูมิ และถนนหฤทัย
ปากตะวันตก

ด้านใต้ จดถนนสาย ข ๑ ปากเหนือ

ด้านตะวันตก จดถนนโนนม่วง ปากตะวันออก และสำนักงานสาธารณสุข
จังหวัดชัยภูมิ

๒.๑๐ ด้านเหนือ จดโรงเรียนชัยภูมิภักดีชุมพล ห้องสมุดประชาชนจังหวัดชัยภูมิ
ถนนบรรณาการ ปากใต้ และโรงพยาบาลชัยภูมิ

ด้านตะวันออก จดถนนสาย ข ๓ ปากตะวันตก

ด้านใต้ จดถนนสาย ข ๑ ปากเหนือ

ด้านตะวันตก จดโรงเรียนสุนทรวัฒนา และถนนหฤทัย ปากตะวันออก

ทั้งนี้ ยกเว้นบริเวณหมายเลข ๖.๓ ที่กำหนดไว้เป็นสีเขียวอ่อน

๒.๑๑ ด้านเหนือ จดถนนสาย ข ๑ ปากใต้

ด้านตะวันออก จดถนนหนองปลาเฒ่า ปากเหนือ

ด้านตะวันตก จดถนนสาย ข ๔ ปากตะวันออก

๒.๑๒ ด้านเหนือ จดถนนหนองปลาเฒ่า ปากใต้ วัดพรหมวาสวิหาร และถนน
สาย ข ๑ ปากใต้

ด้านตะวันออก จดทางหลวงแผ่นดินหมายเลข ๒๒๕ ปากตะวันตก

ด้านใต้ จดทางหลวงแผ่นดินหมายเลข ๒๒๕ ปากเหนือ

ด้านตะวันตก จดถนนสาย ข ๔ ปากตะวันออก

๒.๑๓ ด้านเหนือ จดถนนสาย ข ๑ ปากใต้

ด้านตะวันออก จดถนนสาย ข ๓ ปากตะวันตก

ด้านใต้ จดถนนสาย ข ๓ ปากเหนือ

ด้านตะวันตก จดทางหลวงแผ่นดินหมายเลข ๒๐๑ ปากตะวันออก

ทั้งนี้ ยกเว้นบริเวณหมายเลข ๖.๓ ที่กำหนดไว้เป็นสีเขียวอ่อน

๒.๑๔ ด้านเหนือ จดทางหลวงแผ่นดินหมายเลข ๒๒๕ ปากใต้

ด้านตะวันออก จดทางหลวงแผ่นดินหมายเลข ๒๐๑ ปากตะวันตก

ด้านใต้ จดถนนสาย ข ๔ ปากเหนือ

๓. ที่ดินในบริเวณหมายเลข ๓.๑ ถึงหมายเลข ๓.๘ ที่กำหนดไว้เป็นสีแดง ให้เป็นที่ดินประเภทพาณิชยกรรมและที่อยู่อาศัยหนาแน่นมาก มีรายการดังต่อไปนี้

๓.๑ ด้านเหนือ จดเส้นตั้งฉากกับถนนสาย ก ๘ ที่จุดซึ่งอยู่ห่างจากถนนสาย ก ๘ บรรจบกับทางหลวงแผ่นดินหมายเลข ๒๐๒ ไปทางทิศใต้ตามแนวถนนสาย ก ๘ เป็นระยะ ๖๐๐ เมตร

ด้านตะวันออก จดเส้นขนานระยะ ๑๐๐ เมตร กับศูนย์กลางถนนสาย ก ๘

ด้านใต้ จดถนนสาธารณะไม่ปรากฏชื่อ ฟากเหนือ

ด้านตะวันตก จดถนนสาย ก ๘ ฟากตะวันออก

๓.๒ ด้านเหนือ จดเส้นตั้งฉากกับทางหลวงแผ่นดินหมายเลข ๒๐๕๑ ที่จุดซึ่งอยู่ห่างจากถนนสาย ข ๑ บรรจบกับทางหลวงแผ่นดินหมายเลข ๒๐๕๑ ไปทางทิศเหนือตามแนวทางหลวงแผ่นดินหมายเลข ๒๐๕๑ เป็นระยะ ๒๐๐ เมตร โรงเรียนเทศบาล ๔ (อมรสระเพียรชัยอุทิศ) และเส้นขนานระยะ ๒๐๐ เมตร กับศูนย์กลางถนนนิเวศรัตน์

ด้านตะวันออก จดถนนสาย ก ๑ ฟากตะวันตก

ด้านใต้ จดถนนนิเวศรัตน์ ฟากเหนือ วัดชัยประสิทธิ์ และถนนชัยประสิทธิ์ ฟากเหนือ

ด้านตะวันตก จดถนนสาย ก ฟากตะวันออก และทางหลวงแผ่นดินหมายเลข ๒๐๕๑ ฟากตะวันออก

๓.๓ ด้านเหนือ จดเส้นขนานระยะ ๒๐๐ เมตร กับศูนย์กลางถนนสาย ข ๑

ด้านตะวันออก จดทางหลวงแผ่นดินหมายเลข ๒๐๕๑ ฟากตะวันตก และถนนสาย ค ฟากตะวันตก

ด้านใต้ จดถนนสาย ข ๑ ฟากเหนือ

ด้านตะวันตก จดเส้นขนานระยะ ๒๐๐ เมตร กับศูนย์กลางถนนสาย ค และเส้นขนานระยะ ๒๐๐ เมตร กับศูนย์กลางทางหลวงแผ่นดินหมายเลข ๒๐๕๑

๓.๔ ด้านเหนือ จดถนนนิเวศรัตน์ ฟากใต้

ด้านตะวันออก จดถนนสาธารณะไม่ปรากฏชื่อ ฟากตะวันตก สถานีขนส่งผู้โดยสาร จังหวัดชัยภูมิ และเส้นขนานระยะ ๒๐๐ เมตร กับศูนย์กลางถนนบูรพา

ด้านใต้ จดถนนสาย ข ๒ ฟากเหนือ

ด้านตะวันตก จดถนนบูรพา ฟากตะวันออก

๓.๕ ด้านเหนือ จดสถาบันชัยภูมิบริหารธุรกิจ และถนนสาย ข ๑ ฟากใต้

ด้านตะวันออก จดถนนโนนม่วง ฟากตะวันตก

ด้านใต้ จดวิทยาลัยสารพัดช่างชัยภูมิ และถนนบรรณาการ ฟากเหนือ
 ด้านตะวันตก จดถนนสาย ข ๔ ฟากตะวันออก สำนักงานเขตพื้นที่การศึกษา
 ชัยภูมิ เขต ๑ และโรงเรียนสาคริขวิทยา

๓.๖ ด้านเหนือ จดถนนชัยประสิทธิ์ ฟากใต้
 ด้านตะวันออก จดถนนหฤทัย ฟากตะวันตก
 ด้านใต้ จดกองกำกับการตำรวจภูธรจังหวัดชัยภูมิ สถานีตำรวจภูธรอำเภอ
 เมืองชัยภูมิ และถนนบรรณาการ ฟากเหนือ

ด้านตะวันตก จดถนนโนนม่วง ฟากตะวันออก
 ๓.๗ ด้านเหนือ จดถนนชัยประสิทธิ์ ฟากใต้
 ด้านตะวันออก จดถนนบูรพา ฟากตะวันตก และวัดทรงศิลา
 ด้านใต้ จดสวนสาธารณะเฉลิมพระเกียรติ ร. ๕ ศาลากลางจังหวัดชัยภูมิ
 ศาลาประชาคมเทศบาลเมืองชัยภูมิ และศาลจังหวัดชัยภูมิ

ด้านตะวันตก จดถนนหฤทัย ฟากตะวันออก
 ๓.๘ ด้านเหนือ จดวัดทรงศิลา
 ด้านตะวันออก จดถนนบูรพา ฟากตะวันตก
 ด้านใต้ จดศาลากลางจังหวัดชัยภูมิ ศาลาประชาคมเทศบาลเมืองชัยภูมิ
 และศาลจังหวัดชัยภูมิ

ด้านตะวันตก จดสวนสาธารณะเฉลิมพระเกียรติ ร. ๕

๔. ที่ดินในบริเวณหมายเลข ๔.๑ และหมายเลข ๔.๒ ที่กำหนดไว้เป็นสีม่วงอ่อน ให้เป็นที่ดิน
 ประเภทอุตสาหกรรมเฉพาะกิจ มีรายการดังต่อไปนี้

๔.๑ ด้านเหนือ จดเส้นขนานระยะ ๔๐๐ เมตร กับศูนย์กลางทางหลวงแผ่นดิน
 หมายเลข ๒๐๒

ด้านตะวันออก จดเส้นขนานระยะ ๓๐๐ เมตร กับศูนย์กลางทางหลวงแผ่นดิน
 หมายเลข ๒๐๑

ด้านใต้ จดทางหลวงแผ่นดินหมายเลข ๒๐๒ ฟากเหนือ
 ด้านตะวันตก จดเส้นขนานระยะ ๕๐๐ เมตร กับศูนย์กลางทางหลวงแผ่นดิน
 หมายเลข ๒๐๑

๔.๒ ด้านเหนือ จดทางหลวงแผ่นดินหมายเลข ๒๒๕ ฟากใต้
 ด้านตะวันออก จดเส้นขนานระยะ ๕๐๐ เมตร กับศูนย์กลางถนนบ้านชีเหล็กน้อย
 มิตรภาพ

ด้านใต้ จดเส้นขนานระยะ ๔๐๐ เมตร กับศูนย์กลางทางหลวงแผ่นดิน
หมายเลข ๒๒๕ และโรงเรียนบ้านหนองหลอดมิตรภาพที่ ๔๘

ด้านตะวันตก จดเส้นขนานระยะ ๒๐๐ เมตร กับศูนย์กลางถนนบ้านจี้เหล็กน้อย
มิตรภาพ

๕. ที่ดินในบริเวณหมายเลข ๕.๑ ถึงหมายเลข ๕.๑๑ ที่กำหนดไว้เป็นสี่เหลี่ยม ให้เป็นที่ดิน
ประเภทชนบทและเกษตรกรรม มีรายการดังต่อไปนี้

๕.๑ ด้านเหนือ จดแนวเขตผังเมืองรวมด้านเหนือ ซึ่งเป็นถนนสาธารณะไม่ปรากฏชื่อ
ปากใต้

ด้านตะวันออก จดทางหลวงแผ่นดินหมายเลข ๒๐๕๑ ปากตะวันตก โรงเรียน
เมืองน้อยราษฎร์สงเคราะห์ วัดชัยภูมิวนาราม สุสานและฌาปนสถานจีน โรงเรียนปริยัติธรรมวนาราม
เส้นขนานระยะ ๒๕๐ เมตร กับศูนย์กลางทางหลวงแผ่นดินหมายเลข ๒๐๕๑ เส้นขนานระยะ ๒๐๐ เมตร
กับศูนย์กลางถนนสาย ก ๓ เส้นขนานระยะ ๒๐๐ เมตร กับศูนย์กลางถนนสาธารณะไม่ปรากฏชื่อ
เส้นขนานระยะ ๕๐๐ เมตร กับแนวเขตผังเมืองรวมด้านตะวันตก ซึ่งเป็นเส้นตรงที่ลากจากศูนย์กลาง
ทางหลวงแผ่นดินหมายเลข ๒๒๕ ที่จุดซึ่งอยู่ห่างจากถนนสาย ก ๕ บรรจบกับทางหลวงแผ่นดิน
หมายเลข ๒๒๕ ไปทางทิศตะวันตกตามแนวทางหลวงแผ่นดินหมายเลข ๒๒๕ เป็นระยะ ๑,๐๐๐ เมตร
ไปทางทิศตะวันออกเฉียงเหนือ บรรจบกับถนนสาธารณะไม่ปรากฏชื่อ ปากใต้ ที่จุดซึ่งอยู่ห่างจาก
ถนนสาธารณะไม่ปรากฏชื่อ บรรจบกับทางหลวงแผ่นดินหมายเลข ๒๐๕๑ ไปทางทิศตะวันตกตามแนว
ถนนสาธารณะไม่ปรากฏชื่อ เป็นระยะ ๑,๐๐๐ เมตร ที่สาธารณประโยชน์หนองปลาเฒ่า ซอยคุ้มน้อย
ปากเหนือ และถนนศาลเจ้าพ่อซ้อย ๓ ปากตะวันตก

ด้านใต้ จดทางหลวงแผ่นดินหมายเลข ๒๒๕ ปากเหนือ

ด้านตะวันตก จดแนวเขตผังเมืองรวมด้านตะวันตก ซึ่งเป็นเส้นตรงที่ลากจาก
ศูนย์กลางทางหลวงแผ่นดินหมายเลข ๒๒๕ ที่จุดซึ่งอยู่ห่างจากถนนสาย ก ๕ บรรจบกับทางหลวง
แผ่นดินหมายเลข ๒๒๕ ไปทางทิศตะวันตกตามแนวทางหลวงแผ่นดินหมายเลข ๒๒๕ เป็นระยะ
๑,๐๐๐ เมตร ไปทางทิศตะวันออกเฉียงเหนือ บรรจบกับถนนสาธารณะไม่ปรากฏชื่อ ปากใต้ ที่จุดซึ่งอยู่ห่าง
จากถนนสาธารณะไม่ปรากฏชื่อ บรรจบกับทางหลวงแผ่นดินหมายเลข ๒๐๕๑ ไปทางทิศตะวันตก
ตามแนวถนนสาธารณะไม่ปรากฏชื่อ เป็นระยะ ๑,๐๐๐ เมตร และวัดพระยาภักดีชุมพล

๕.๒ ด้านเหนือ จดแนวเขตผังเมืองรวมด้านเหนือ ซึ่งเป็นเขตเทศบาลเมืองชัยภูมิ
เส้นแบ่งเขตการปกครองระหว่างตำบลรอบเมืองกับตำบลบ้านเล่า เส้นแบ่งเขตการปกครองระหว่าง
ตำบลโพธิ์ทองกับตำบลบ้านเล่า วัดกกบกและโรงเรียนวัดกกบก

ด้านตะวันออก จดทางหลวงแผ่นดินหมายเลข ๒๐๑ ฟากตะวันตก

ด้านใต้ จดทางหลวงแผ่นดินหมายเลข ๒๐๒ ฟากเหนือ เส้นขนาน ระยะ ๓๐๐ เมตร กับศูนย์กลางทางหลวงแผ่นดินหมายเลข ๒๐๑ เส้นขนานระยะ ๔๐๐ เมตร กับศูนย์กลางทางหลวงแผ่นดินหมายเลข ๒๐๒ เส้นขนานระยะ ๕๐๐ เมตร กับศูนย์กลางทางหลวงแผ่นดินหมายเลข ๒๐๑ ห้วยคลองเรียง ฟังเหนือ ห้วยเสียว ฟังเหนือและฟังตะวันออก เส้นขนาน ระยะ ๒๐๐ เมตร กับศูนย์กลางทางหลวงแผ่นดินหมายเลข ๒๐๒ แขวงทางหลวงชัยภูมิ กรมทางหลวง

ด้านตะวันตก จดห้วยปะทาว ฟังตะวันออก ถนนสาธารณะไม่ปรากฏชื่อ ฟากเหนือ ถนนสาย ก ๑ ฟากตะวันออก ซอยพ่อใหญ่บุญ ฟากตะวันออก ซอยพ่อใหญ่ใส ฟากตะวันออก ซอยหนองสาหร่าย ฟากเหนือ ถนนคุ้มบ้านจอก ฟากตะวันออก ที่สาธารณประโยชน์หนองใหญ่ ถนนโคกน้อยซอย ๓ ฟากตะวันออก ถนนเมืองน้อยเหนือ-โคกน้อย ฟากตะวันตก ถนนโคกน้อย ฟากเหนือ และทางหลวงแผ่นดินหมายเลข ๒๐๕๑ ฟากตะวันออก

๕.๓ ด้านเหนือ จดแนวเขตผังเมืองรวมด้านเหนือ ซึ่งเป็นเส้นตรงที่ลากจากทางหลวงแผ่นดินหมายเลข ๒๐๑ ที่จุดซึ่งเส้นแบ่งเขตการปกครองระหว่างตำบลบ้านเก่ากับตำบลโพทอง บรรจบกับทางหลวงแผ่นดินหมายเลข ๒๐๑ ไปทางทิศตะวันออกเฉียงใต้ บรรจบกับเส้นขนานระยะ ๑,๗๐๐ เมตร กับศูนย์กลางทางหลวงแผ่นดินหมายเลข ๒๐๑ ที่จุดซึ่งอยู่ห่างจากทางหลวงแผ่นดินหมายเลข ๒๐๒ ไปทางทิศเหนือ เป็นระยะ ๕๐๐ เมตร

ด้านตะวันออก จดแนวเขตผังเมืองรวมด้านตะวันออก ซึ่งเป็นเส้นขนานระยะ ๑,๗๐๐ เมตร กับศูนย์กลางทางหลวงแผ่นดินหมายเลข ๒๐๑

ด้านใต้ จดทางหลวงแผ่นดินหมายเลข ๒๐๒ ฟากเหนือ สถานีอนามัยโพทอง องค์การบริหารส่วนตำบลโพทอง ค่ายลูกเสือภักดีชุมพล และโรงเรียนโพทองพิทยา

ด้านตะวันตก จดทางหลวงแผ่นดินหมายเลข ๒๐๑ ฟากตะวันออก

ทั้งนี้ ยกเว้นบริเวณหมายเลข ๕.๓ ที่กำหนดไว้เป็นสีเทาอ่อน

๕.๔ ด้านเหนือ จดทางหลวงแผ่นดินหมายเลข ๒๐๒ ฟากใต้ เส้นขนานระยะ ๒๐๐ เมตร กับศูนย์กลางถนนสาย ก ๘ เส้นขนานระยะ ๒๐๐ เมตร กับศูนย์กลางถนนสาธารณะไม่ปรากฏชื่อ เส้นตรงที่ต่อตรงจากเส้นขนานระยะ ๒๐๐ เมตร กับศูนย์กลางถนนสาธารณะไม่ปรากฏชื่อ เส้นขนานระยะ ๒๐๐ เมตร กับศูนย์กลางถนนสาธารณะไม่ปรากฏชื่อ และเส้นขนานระยะ ๒๐๐ เมตร กับศูนย์กลางถนนสาย ก ๘

ด้านตะวันออก จดแนวเขตผังเมืองรวมด้านตะวันออก ซึ่งเป็นเส้นขนานระยะ ๑,๗๐๐ เมตร กับศูนย์กลางทางหลวงแผ่นดินหมายเลข ๒๐๑ (ตอนเลี้ยวเมือง)

ด้านใต้ จดห้วยดินแดง ฝั่งเหนือ แนวเขตผังเมืองรวมด้านตะวันออก ซึ่งเป็นเส้นขนานระยะ ๕๐๐ เมตร กับศูนย์กลางทางหลวงแผ่นดินหมายเลข ๒๐๑ (ตอนเลี้ยวเมือง) และห้วยคลองเรียง ฝั่งเหนือ

ด้านตะวันตก จดทางหลวงแผ่นดินหมายเลข ๒๐๑ (ตอนเลี้ยวเมือง) ฟากตะวันออก

๕.๕ ด้านเหนือ จดทางหลวงแผ่นดินหมายเลข ๒๐๒ ฟากใต้

ด้านตะวันออก จดทางหลวงแผ่นดินหมายเลข ๒๐๑ (ตอนเลี้ยวเมือง) ฟากตะวันตก

ด้านใต้ จดห้วยเสียว ฝั่งเหนือ

ด้านตะวันตก จดเส้นขนานระยะ ๕๕๐ เมตร กับศูนย์กลางถนนสาย ข ๓ เส้นขนานระยะ ๒๐๐ เมตร กับศูนย์กลางถนนสาย ก ๔ และเส้นขนานระยะ ๒๐๐ เมตร กับศูนย์กลางทางหลวงแผ่นดินหมายเลข ๒๑๕๘

ทั้งนี้ ยกเว้นบริเวณหมายเลข ๖.๒ ที่กำหนดไว้เป็นสี่เหลี่ยมคางหมู บริเวณหมายเลข ๗.๔ ที่กำหนดไว้เป็นสี่เหลี่ยมคางหมู บริเวณหมายเลข ๘.๗ และหมายเลข ๘.๑๐ ที่กำหนดไว้เป็นสี่เหลี่ยมคางหมู

๕.๖ ด้านเหนือ จดห้วยคลองเรียง ฝั่งใต้

ด้านตะวันออก จดแนวเขตผังเมืองรวมด้านตะวันออก ซึ่งเป็นเส้นขนานระยะ ๕๐๐ เมตร กับศูนย์กลางทางหลวงแผ่นดินหมายเลข ๒๐๑ (ตอนเลี้ยวเมือง)

ด้านใต้ จดห้วยเสียว ฝั่งเหนือ

ด้านตะวันตก จดทางหลวงแผ่นดินหมายเลข ๒๐๑ (ตอนเลี้ยวเมือง) ฟากตะวันออก

๕.๗ ด้านเหนือ จดเส้นขนานระยะ ๖๐๐ เมตร กับศูนย์กลางถนนสาย ข ๓ และเส้นขนานระยะ ๑,๐๐๐ เมตร กับศูนย์กลางถนนสาย ก ๔

ด้านตะวันออก จดห้วยเสียว ฝั่งใต้

ด้านใต้ จดทางหลวงแผ่นดินหมายเลข ๒๐๑ (ตอนเลี้ยวเมือง) ฟากเหนือ

ด้านตะวันตก จดทางหลวงแผ่นดินหมายเลข ๒๐๑ ฟากตะวันออก และสำนักงานการประปาชัยภูมิ การประปาส่วนภูมิภาค (ใหม่)

๕.๘ ด้านเหนือ จดทางหลวงแผ่นดินหมายเลข ๒๒๕ ฟากใต้ เส้นขนานระยะ ๒๐๐ เมตร กับศูนย์กลางถนนบ้านจี้เหล็กใหญ่ เส้นขนานระยะ ๑๐๐ เมตร กับศูนย์กลางถนนสาย ง ถนนบ้านจี้เหล็กใหญ่ ฟากตะวันตก โรงเรียนบ้านจี้เหล็กใหญ่ เส้นขนานระยะ ๒๐๐ เมตร กับศูนย์กลางถนนบ้านจี้เหล็กใหญ่ เส้นขนานระยะ ๔๐๐ เมตร กับศูนย์กลางทางหลวงแผ่นดินหมายเลข ๒๒๕ โรงเรียนบ้านหนองหลอดมิตรภาพที่ ๔๘ เส้นขนานระยะ ๕๐๐ เมตร กับศูนย์กลางถนนบ้านจี้เหล็กน้อยมิตรภาพ และเส้นขนานระยะ ๓๐๐ เมตร กับศูนย์กลางถนนสาย ข ๔

ด้านตะวันออก จดทางหลวงแผ่นดินหมายเลข ๒๐๑ ฟากตะวันตก

ด้านใต้ จดถนนสาย ง ฟากเหนือ

ด้านตะวันตก จดถนนสาย ง ฟากตะวันออก

ทั้งนี้ ยกเว้นบริเวณหมายเลข ๗.๒๐ ที่กำหนดไว้เป็นสีเขียวมะกอก และบริเวณ
หมายเลข ๑๐.๒๔ ที่กำหนดไว้เป็นสีน้ำเงิน

๕.๕ ด้านเหนือ จดทางหลวงแผ่นดินหมายเลข ๒๐๑ (ตอนเลี้ยงเมือง) ฟากใต้

ด้านตะวันออก จดห้วยเสียว ผังใต้

ด้านใต้ จดแนวเขตผังเมืองรวมด้านใต้ ซึ่งเป็นเส้นขนานระยะ ๕๐๐ เมตร
กับศูนย์กลางทางหลวงแผ่นดินหมายเลข ๒๐๑ (ตอนเลี้ยงเมือง)

ด้านตะวันตก จดห้วยปะทาว ผังตะวันออก

๕.๑๐ ด้านเหนือ จดทางหลวงแผ่นดินหมายเลข ๒๒๕ ฟากใต้ และถนนสาย ง
ฟากตะวันตกและฟากใต้

ด้านตะวันออก จดทางหลวงแผ่นดินหมายเลข ๒๐๑ ฟากตะวันตก

ด้านใต้ จดแนวเขตผังเมืองรวมด้านใต้ ซึ่งเป็นเส้นตรงที่ลากจากศูนย์กลาง
ทางหลวงแผ่นดินหมายเลข ๒๐๑ ที่จุดซึ่งอยู่ห่างจากทางหลวงแผ่นดินหมายเลข ๒๐๑ (ตอนเลี้ยงเมือง)
บรรจบกับทางหลวงแผ่นดินหมายเลข ๒๐๑ ไปทางทิศตะวันตกเฉียงใต้ตามแนวทางหลวงแผ่นดิน
หมายเลข ๒๐๑ เป็นระยะ ๕๐๐ เมตร ไปทางทิศตะวันตก บรรจบกับเส้นตั้งฉากระยะ ๑,๓๐๐ เมตร
กับศูนย์กลางทางหลวงแผ่นดินหมายเลข ๒๒๕ ไปทางทิศใต้ ที่จุดซึ่งอยู่ห่างจากถนนสาย ก ๕ บรรจบ
กับทางหลวงแผ่นดินหมายเลข ๒๒๕ ไปทางทิศตะวันตกตามแนวทางหลวงแผ่นดินหมายเลข ๒๒๕
เป็นระยะ ๑,๐๐๐ เมตร

ด้านตะวันตก จดแนวเขตผังเมืองรวมด้านตะวันตก ซึ่งเป็นเส้นตั้งฉากระยะ
๑,๓๐๐ เมตร กับศูนย์กลางทางหลวงแผ่นดินหมายเลข ๒๒๕ ไปทางทิศใต้ ที่จุดซึ่งอยู่ห่างจากถนน
สาย ก ๕ บรรจบกับทางหลวงแผ่นดินหมายเลข ๒๒๕ ไปทางทิศตะวันตกตามแนวทางหลวงแผ่นดิน
หมายเลข ๒๒๕ เป็นระยะ ๑,๐๐๐ เมตร

ทั้งนี้ ยกเว้นบริเวณหมายเลข ๑.๒๗ ที่กำหนดไว้เป็นสีเหลือง และบริเวณ
หมายเลข ๕.๑๕ ที่กำหนดไว้เป็นสีเทาอ่อน

๕.๑๑ ด้านเหนือ จดทางหลวงแผ่นดินหมายเลข ๒๐๑ (ตอนเลี้ยงเมือง) ฟากใต้

ด้านตะวันออก จดห้วยปะทาว ผังตะวันตก

ด้านใต้ จดแนวเขตผังเมืองรวมด้านใต้ ซึ่งเป็นเส้นขนานระยะ ๕๐๐ เมตร
กับศูนย์กลางทางหลวงแผ่นดินหมายเลข ๒๐๑ (ดอนเมือง)

ด้านตะวันตก จดทางหลวงแผ่นดินหมายเลข ๒๐๑ ฟากตะวันออก

๖. ที่ดินในบริเวณหมายเลข ๖.๑ ถึงหมายเลข ๖.๘ ที่กำหนดไว้เป็นสีเขียวอ่อน ให้เป็นที่ดินประเภทที่โล่งเพื่อนันทนาการและการรักษาคุณภาพสิ่งแวดล้อม มีรายการดังต่อไปนี้

๖.๑ ที่สาธารณประโยชน์หนองใหญ่

๖.๒ ที่สาธารณประโยชน์หนองลาดควาย

๖.๓ เส้นขนานระยะ ๑๐ เมตร กับห้วยปะทาว ตลอดบริเวณสองฝั่งห้วยปะทาว

๖.๔ สวนสาธารณะเทศบาลเมืองชัยภูมิ ศูนย์เยาวชนเทศบาลเมืองชัยภูมิ สนามกีฬาเทศบาลเมืองชัยภูมิ และสนามกีฬาจังหวัดชัยภูมิ

๖.๕ สวนสาธารณะเฉลิมพระเกียรติ ร. ๙

๖.๖ สวนสาธารณะเทศบาลเมืองชัยภูมิ

๖.๗ ที่สาธารณประโยชน์หนองปลาเฒ่า

๖.๘ ที่สาธารณประโยชน์หนองหลอด

๗. ที่ดินในบริเวณหมายเลข ๗.๑ ถึงหมายเลข ๗.๒๐ ที่กำหนดไว้เป็นสีเขียวมะกอก ให้เป็นที่ดินประเภทสถาบันการศึกษา มีรายการดังต่อไปนี้

๗.๑ โรงเรียนเมื่อน้อยราษฎร์สงเคราะห์

๗.๒ ค่ายลูกเสือภักดีชุมพล และโรงเรียนโพนทองพิทย

๗.๓ วิทยาลัยเกษตรกรรมและเทคโนโลยีจังหวัดชัยภูมิ

๗.๔ โรงเรียนบ้านจี้เหล็กน้อย

๗.๕ โรงเรียนวัดสว่างอารมณ์

๗.๖ โรงเรียนเทศบาล ๔ (อมรสระเพียรชัยอุทิศ)

๗.๗ วิทยาลัยเทคนิคชัยภูมิ สถาบันการพลศึกษาวิทยาเขตชัยภูมิ และโรงเรียนอนุบาลชัยภูมิ

๗.๘ สถาบันชัยภูมิบริหารธุรกิจ

๗.๙ โรงเรียนสาครวิชวิทยา

๗.๑๐ วิทยาลัยสารพัดช่างชัยภูมิ

๗.๑๑ โรงเรียนเทศบาล ๓ (ปรางค์กู่วิทยา)

๗.๑๒ โรงเรียนสตรีชัยภูมิ และโรงเรียนเทศบาล ๑ (วิทยานารี)

๗.๑๓ โรงเรียนชัยภูมิภักดีชุมพล

- ๓.๑๔ ศูนย์การศึกษานอกโรงเรียนจังหวัดชัยภูมิ
- ๓.๑๕ โรงเรียนเทศบาล ๒ (เมืองเก่า)
- ๓.๑๖ โรงเรียนสุนทรวัฒนา
- ๓.๑๗ โรงเรียนเมืองพญาแลวิทยา
- ๓.๑๘ โรงเรียนบ้านชีเหล็กใหญ่
- ๓.๑๙ โรงเรียนบ้านหนองหลอดมิตรภาพที่ ๔๘
- ๓.๒๐ โรงเรียนบ้านหนองสังข์

๘. ที่ดินในบริเวณหมายเลข ๘ ที่กำหนดไว้เป็นสื่อน้ำตาลอ่อน ให้เป็นที่ดินประเภทอนุรักษ์เพื่อส่งเสริมเอกลักษณ์ศิลปวัฒนธรรมไทย คือ เขตโบราณสถานปรางค์กู่

๙. ที่ดินในบริเวณหมายเลข ๙.๑ ถึงหมายเลข ๙.๑๕ ที่กำหนดไว้เป็นสีเทาอ่อน ให้เป็นที่ดินประเภทสถาบันศาสนา มีรายการดังต่อไปนี้

- ๙.๑ วัดกกบก และโรงเรียนวัดกกบก
- ๙.๒ วัดบึงแวง
- ๙.๓ วัดประชาสามัคคี
- ๙.๔ วัดสระแก้ว
- ๙.๕ วัดชัยภูมิวนาราม สุสานและฌาปนสถานจีน และโรงเรียนปริยัติธรรมวนาราม
- ๙.๖ วัดทุ่งสว่าง
- ๙.๗ วัดแสงชัยปาราม
- ๙.๘ วัดสว่างอารมณ์
- ๙.๙ วัดชัยประสิทธิ์
- ๙.๑๐ วัดสามัคคีอุทิศ และสุสานและฌาปนสถานบ้านชีเหล็กน้อย
- ๙.๑๑ วัดทรงศิลา
- ๙.๑๒ วัดปรางค์กู่
- ๙.๑๓ วัดกลางเมืองเก่า
- ๙.๑๔ วัดพระยาภักดีชุมพล
- ๙.๑๕ วัดพรหมवासวิหาร
- ๙.๑๖ ศาลเจ้าพ่อพระยาภักดีชุมพล
- ๙.๑๗ วัดหนองหลอด
- ๙.๑๘ วัดหนองสังข์
- ๙.๑๙ วัดบริบูรณ์

๑๐. ที่ดินในบริเวณหมายเลข ๑๐.๑ ถึงหมายเลข ๑๐.๒๕ ที่กำหนดไว้เป็นสีน้ำเงิน ให้เป็น
ที่ดินประเภทสถาบันราชการ การสาธารณูปโภคและสาธารณูปการ มีรายการดังต่อไปนี้

๑๐.๑ ศูนย์สาธารณสุขเทศบาลเมืองชัยภูมิ

๑๐.๒ สถานีอนามัยโพหนอง และองค์การบริหารส่วนตำบลโพหนอง

๑๐.๓ แขวงทางหลวงชัยภูมิ กรมทางหลวง

๑๐.๔ ศูนย์พัฒนาฝีมือแรงงานจังหวัดชัยภูมิ สวนเกษตรราชทัณฑ์

๑๐.๕ สำนักงานตรวจบัญชีสหกรณ์ชัยภูมิ

๑๐.๖ สำนักงานการประปาชัยภูมิ การประปาสวนภูมิภาค (เดิม)

๑๐.๗ สถานีขนส่งผู้โดยสารจังหวัดชัยภูมิ

๑๐.๘ สำนักงานแรงงานจังหวัดชัยภูมิ สำนักงานประกันสังคมจังหวัดชัยภูมิ ที่ว่าการ
อำเภอเมืองชัยภูมิ สำนักงานอุตสาหกรรมจังหวัดชัยภูมิ ฝ่ายปฏิบัติการสูบน้ำ (โครงการชลประทานชัยภูมิ)
สถานีวิทยุกระจายเสียงแห่งประเทศไทยจังหวัดชัยภูมิ (สวท.) สำนักงานทะเบียนการค้า และสำนักงาน
พาณิชย์จังหวัดชัยภูมิ

๑๐.๙ สำนักงานเขตพื้นที่การศึกษาชัยภูมิ เขต ๑

๑๐.๑๐ สำนักงานขนส่งจังหวัดชัยภูมิ หน่วยปฏิบัติการพิเศษตำรวจภูธรจังหวัดชัยภูมิ
กองร้อยอาสารักษาดินแดนจังหวัดชัยภูมิที่ ๑ เรือนจำจังหวัดชัยภูมิ สำนักงานองค์การบริหารส่วนจังหวัด
ชัยภูมิ และสำนักงานโยธาธิการและผังเมืองจังหวัดชัยภูมิ

๑๐.๑๑ สถานีตรวจอากาศชัยภูมิ สำนักงานเกษตรจังหวัดชัยภูมิ สำนักงานปศุสัตว์
จังหวัดชัยภูมิ สำนักงานประมงจังหวัดชัยภูมิ สำนักงานปฏิรูปที่ดินจังหวัดชัยภูมิ และสำนักงานเกษตร
อำเภอเมืองชัยภูมิ

๑๐.๑๒ กองกำกับการตำรวจภูธรจังหวัดชัยภูมิ และสถานีตำรวจภูธรอำเภอเมืองชัยภูมิ

๑๐.๑๓ ศาลากลางจังหวัดชัยภูมิ ศาลาประชาคมเทศบาลเมืองชัยภูมิ และศาลจังหวัดชัยภูมิ

๑๐.๑๔ บ้านพักรองผู้ว่าราชการจังหวัดชัยภูมิ หอการค้าจังหวัดชัยภูมิ และสภาอุตสาหกรรม
จังหวัดชัยภูมิ

๑๐.๑๕ พัสดุกองช่างเทศบาลเมืองชัยภูมิ

๑๐.๑๖ ที่ทำการไปรษณีย์ชัยภูมิ สำนักงานสรรพากรจังหวัดชัยภูมิ และบ้านพักข้าราชการ
กระทรวงการคลัง

๑๐.๑๗ สำนักงานอัยการจังหวัดชัยภูมิ

๑๐.๑๘ ถนนพื่อเมืองและศาลาจัตุรมุข สำนักงานทรัพยากรธรรมชาติและสิ่งแวดล้อม
จังหวัดชัยภูมิ และสำนักงานที่ดินจังหวัดชัยภูมิ

๑๐.๑๙ ห้องสมุดประชาชนจังหวัดชัยภูมิ

๑๐.๒๐ โรงพยาบาลชัยภูมิ

๑๐.๒๑ สำนักงานสาธารณสุขจังหวัดชัยภูมิ

๑๐.๒๒ องค์การบริหารส่วนตำบลรอบเมือง และสถานีอนามัยรอบเมือง

๑๐.๒๓ โครงการชลประทานชัยภูมิ (สำนักงานชลประทานที่ ๖)

๑๐.๒๔ สำนักงานเกษตรจังหวัดชัยภูมิ


๑๐.๒๕ สำนักงานการประปาชัยภูมิ การประปาส่วนภูมิภาค (ใหม่)

แผนผังแสดงโครงการคมนาคมและขนส่งท้ายกฎกระทรวง

ให้ใช้บังคับผังเมืองรวมเมืองชัยภูมิ

พ.ศ. 2550

มาตราส่วน 1 : 20,000

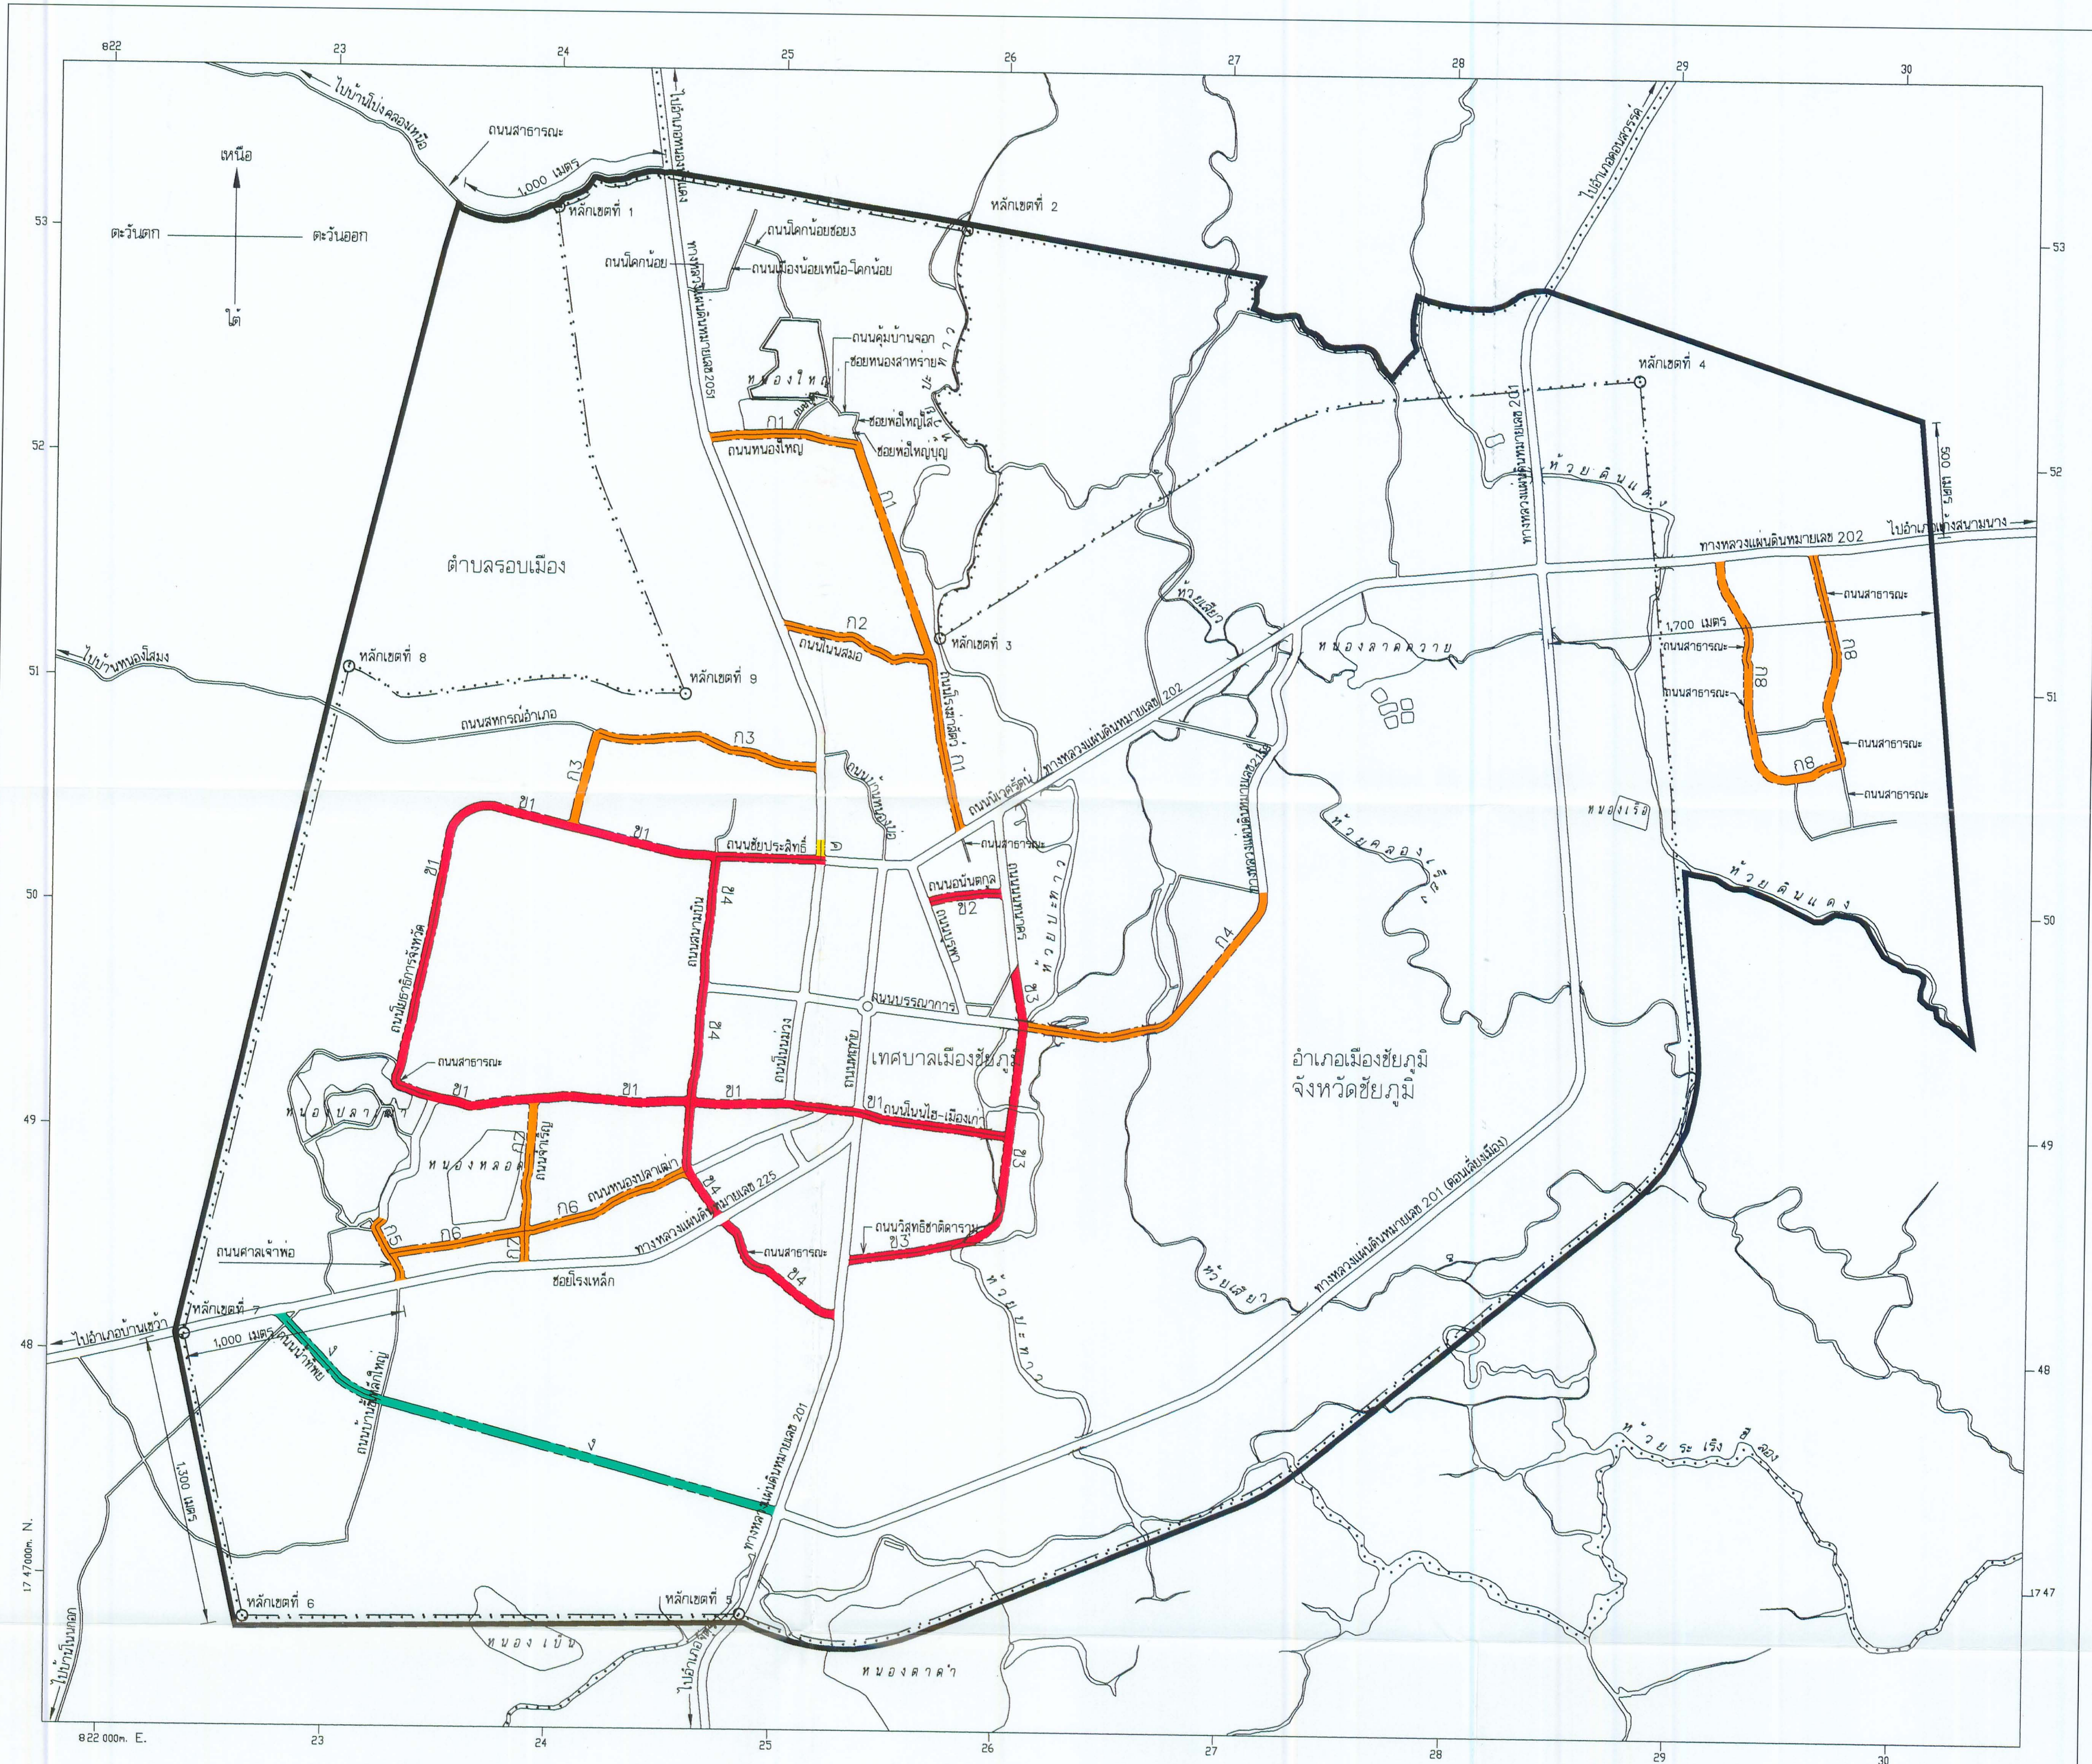

เครื่องหมาย

- แนวเขตผังเมืองรวม
- เขตตำบล
- เขตเทศบาล
- ถนนเดิม
- ถนนเดิมขยาย
- ถนนโครงการ
- สะพาน
- แม่น้ำ คลอง ห้วย
- อ่างเก็บน้ำ หนอง บึง

ความกว้างของเขตทาง

- ขนาดเขตทาง 12.00 เมตร
- ขนาดเขตทาง 16.00 เมตร
- ขนาดเขตทาง 30.00 เมตร
- ขนาดเขตทาง 40.00 เมตร

ผังเมืองรวมเมืองชัยภูมิ

(นายไพโรจน์ รุ่งจินตนาการ)
ผู้อำนวยการสำนักวิศวกรรมผังเมือง

(นายธีระวัตร กุลละวณิชย์)
อธิบดีกรมโยธาธิการและผังเมือง

รายการประกอบแผนผังแสดงโครงการคมนาคมและขนส่งทำยกภูกระทรวง

ให้ใช้บังคับผังเมืองรวมเมืองชัยภูมิ

พ.ศ. ๒๕๕๐

ถนนตามแผนผังแสดงโครงการคมนาคมและขนส่งแบ่งเป็น ๔ ขนาด คือ

๑. ถนนแบบ ก ขนาดเขตทาง ๑๒.๐๐ เมตร จำนวน ๘ สาย ดังนี้

ถนนสาย ก ๑ เป็นถนนเดิมกำหนดให้ขยายเขตทาง คือ ถนนหนองใหญ่และถนนโรงฆ่าสัตว์ และถนนโครงการกำหนดให้ก่อสร้างใหม่ เริ่มต้นจากทางหลวงแผ่นดินหมายเลข ๒๐๕๑ ไปทางทิศตะวันออกตามแนวถนนเดิมจนสุดถนน ระยะประมาณ ๓๐๐ เมตร ไปทางทิศตะวันออกเฉียงใต้ ระยะประมาณ ๑,๐๔๐ เมตร จนบรรจบกับถนนโนนสมอ (ถนนสาย ก ๒) ที่บริเวณห่างจากถนนโนนสมอ (ถนนสาย ก ๒) บรรจบกับทางหลวงแผ่นดินหมายเลข ๒๐๕๑ ไปทางทิศตะวันออกเฉียงใต้ตามแนวถนนโนนสมอ (ถนนสาย ก ๒) ระยะประมาณ ๓๐๐ เมตร แล้วไปทางทิศตะวันออกเฉียงใต้ตามแนวถนนเดิม ระยะประมาณ ๘๐๐ เมตร จนบรรจบกับถนนนิเวศรัตน์

ถนนสาย ก ๒ เป็นถนนเดิมกำหนดให้ขยายเขตทาง คือ ถนนโนนสมอ เริ่มต้นจากทางหลวงแผ่นดินหมายเลข ๒๐๕๑ ไปทางทิศตะวันออกเฉียงใต้ตามแนวถนนเดิมจนสุดถนน ระยะประมาณ ๓๐๐ เมตร จนบรรจบกับถนนโรงฆ่าสัตว์ (ถนนสาย ก ๑)

ถนนสาย ก ๓ เป็นถนนเดิมกำหนดให้ขยายเขตทาง คือ ถนนสหกรณ์อำเภอ และถนนโครงการกำหนดให้ก่อสร้างใหม่ เริ่มต้นจากทางหลวงแผ่นดินหมายเลข ๒๐๕๑ ไปทางทิศตะวันตกตามแนวถนนเดิม ระยะประมาณ ๑,๐๒๐ เมตร แล้วไปทางทิศตะวันตกเฉียงใต้ ระยะประมาณ ๔๔๐ เมตร จนบรรจบกับถนนสาย ข ๑ ที่บริเวณห่างจากถนนสาย ข ๑ บรรจบกับถนนสนามบิน (ถนนสาย ข ๔) ไปทางทิศตะวันตกตามแนวถนนสาย ข ๑ ระยะประมาณ ๖๖๐ เมตร

ถนนสาย ก ๔ เป็นถนนเดิมกำหนดให้ขยายเขตทาง คือ ถนนบรรณาการและทางหลวงแผ่นดินหมายเลข ๒๑๕๘ และถนนโครงการกำหนดให้ก่อสร้างใหม่ เริ่มต้นจากถนนสาย ข ๓ ที่บริเวณถนนสาย ข ๓ ตัดกับถนนบรรณาการ ไปทางทิศตะวันออกตามแนวถนนเดิมจนสุดถนน ระยะประมาณ ๓๔๐ เมตร ไปทางทิศตะวันออกเฉียงเหนือจนบรรจบกับทางหลวงแผ่นดินหมายเลข ๒๑๕๘ ที่บริเวณห่างจากทางหลวงแผ่นดินหมายเลข ๒๑๕๘ บรรจบกับทางหลวงแผ่นดินหมายเลข ๒๐๒๒ ไปทางทิศตะวันตกเฉียงใต้ตามแนวทางหลวงแผ่นดินหมายเลข ๒๑๕๘ ระยะประมาณ ๑,๒๒๐ เมตร

ถนนสาย ก ๕ เป็นถนนเดิมกำหนดให้ขยายเขตทาง คือ ถนนศาลเจ้าพ่อ เริ่มต้นจากทางหลวงแผ่นดินหมายเลข ๒๒๕ ไปทางทิศตะวันตกเฉียงเหนือและทิศตะวันออกเฉียงเหนือตามแนวถนนเดิม ระยะประมาณ ๒๖๐ เมตร

ถนนสาย ก ๖ เป็นถนนเดิมกำหนดให้ขยายเขตทาง คือ ถนนหนองปลาเฒ่า เริ่มต้นจากถนนศาลเจ้าพ่อ (ถนนสาย ก ๕) ไปทางทิศตะวันออกเฉียงเหนือตามแนวถนนเดิมจนบรรจบกับถนนสนามบิน (ถนนสาย ข ๔)

ถนนสาย ก ๗ เป็นถนนเดิมกำหนดให้ขยายเขตทาง คือ ซอยโรงเหล็กและถนนจำเริญ และถนนโครงการกำหนดให้ก่อสร้างใหม่ เริ่มต้นจากทางหลวงแผ่นดินหมายเลข ๒๒๕ ไปทางทิศเหนือตามแนวถนนเดิมจนสุดถนน ระยะประมาณ ๔๘๐ เมตร แล้วไปทางทิศเหนือ ระยะประมาณ ๒๖๐ เมตรจนบรรจบกับถนนสาย ข ๑ ที่บริเวณห่างจากถนนสาย ข ๑ บรรจบกับถนนสนามบิน (ถนนสาย ข ๔) ไปทางทิศตะวันตกตามแนวถนนสาย ข ๑ ระยะประมาณ ๗๐๐ เมตร

ถนนสาย ก ๘ เป็นถนนเดิมไม่ปรากฏชื่อกำหนดให้ขยายเขตทาง และถนนโครงการกำหนดให้ก่อสร้างใหม่ เริ่มต้นจากทางหลวงแผ่นดินหมายเลข ๒๐๒ ไปทางทิศตะวันออกเฉียงใต้ตามแนวถนนเดิมจนสุดถนน ระยะประมาณ ๕๐๐ เมตร ไปทางทิศตะวันตกเฉียงใต้ ระยะประมาณ ๒๒๐ เมตร จนบรรจบกับถนนสาธารณะไม่ปรากฏชื่อ ไปทางทิศตะวันออกเฉียงใต้ตามแนวถนนเดิม ระยะประมาณ ๒๑๐ เมตร ไปทางทิศตะวันตกเฉียงใต้ตามแนวถนนเดิม ระยะประมาณ ๑๓๐ เมตร ไปทางทิศตะวันตกเฉียงเหนือ ระยะประมาณ ๔๕๐ เมตร จนบรรจบกับถนนสาธารณะไม่ปรากฏชื่อ ไปทางทิศเหนือตามแนวถนนเดิม ระยะประมาณ ๑๐๐ เมตร ไปทางทิศเหนือ ระยะประมาณ ๒๒๐ เมตรจนบรรจบกับถนนสาธารณะไม่ปรากฏชื่อ ไปทางทิศเหนือตามแนวถนนเดิม ระยะประมาณ ๑๘๐ เมตร แล้วไปทางทิศตะวันตกเฉียงเหนือ ระยะประมาณ ๓๑๐ เมตร จนบรรจบกับทางหลวงแผ่นดินหมายเลข ๒๐๒ ที่บริเวณห่างจากทางหลวงแผ่นดินหมายเลข ๒๐๒ ตัดกับทางหลวงแผ่นดินหมายเลข ๒๐๑ ไปทางทิศตะวันออก ตามแนวทางหลวงแผ่นดินหมายเลข ๒๐๒ ระยะประมาณ ๘๔๐ เมตร

๒. ถนนแบบ ข ขนาดเขตทาง ๑๖.๐๐ เมตร จำนวน ๔ สาย ดังนี้

ถนนสาย ข ๑ เป็นถนนเดิมกำหนดให้ขยายเขตทาง คือ ถนนชัยประสิทธิ์ ถนนโยธาธิการจังหวัด ถนนสาธารณะไม่ปรากฏชื่อ และถนนโนนไฮ-เมืองเก่า และถนนโครงการกำหนดให้ก่อสร้างใหม่ เริ่มต้นจากถนนชัยประสิทธิ์ ไปทางทิศตะวันตกตามแนวถนนเดิมจนสุดถนน ระยะประมาณ ๔๖๐ เมตรบรรจบกับถนนสนามบิน (ถนนสาย ข ๔) ไปทางทิศตะวันตกเฉียงเหนือ ระยะประมาณ ๖๖๐ เมตรบรรจบกับถนนสาย ก ๓ ไปทางทิศตะวันตกเฉียงเหนือ ระยะประมาณ ๓๕๐ เมตร ไปทางทิศตะวันตกเฉียงใต้ ระยะประมาณ ๔๕๐ เมตร บรรจบกับถนนโยธาธิการจังหวัด ไปทางทิศตะวันตกเฉียงใต้

ตามแนวถนนเดิมจนสุดถนน ระยะประมาณ ๗๑๐ เมตร ไปทางทิศตะวันตกเฉียงใต้ ระยะประมาณ ๑๕๐ เมตร บรรจบกับถนนสาธารณะไม่ปรากฏชื่อ ไปทางทิศตะวันตกเฉียงใต้และทิศตะวันออกเฉียงใต้ตามแนวถนนเดิม ระยะประมาณ ๒๖๐ เมตร ไปทางทิศตะวันออกเฉียงใต้และทิศตะวันออกเฉียงเหนือ ระยะประมาณ ๔๘๐ เมตร บรรจบกับถนนสาย ก ๗ ไปทางทิศตะวันออก ระยะประมาณ ๗๐๐ เมตร ตัดกับถนนสนามบิน (ถนนสาย ข ๔) ที่บริเวณห่างจากถนนสนามบิน (ถนนสาย ข ๔) บรรจบกับถนนบรรณาการ ไปทางทิศใต้ตามแนวถนนสนามบิน (ถนนสาย ข ๔) ระยะประมาณ ๕๒๐ เมตร ไปทางทิศตะวันออก ระยะประมาณ ๔๒๐ เมตร จนบรรจบกับถนนโนนไฮ-เมืองเก่า ไปทางทิศตะวันออกตามแนวถนนเดิมจนสุดถนน ระยะประมาณ ๕๕๐ เมตร บรรจบกับถนนสาย ข ๓ ที่บริเวณห่างจากถนนสาย ข ๓ ตัดกับถนนบรรณาการ (ถนนสาย ก ๔) ไปทางทิศใต้ตามแนวถนนสาย ข ๓ ระยะประมาณ ๕๐๐ เมตร

ถนนสาย ข ๒ เป็นถนนเดิมกำหนดให้ขยายเขตทาง คือ ถนนอนันตกุล เริ่มต้นจากถนนบูรพา ไปทางทิศตะวันออกเฉียงเหนือตามแนวถนนเดิมจนสุดถนน จนบรรจบกับถนนนนทนาคร

ถนนสาย ข ๓ เป็นถนนเดิมกำหนดให้ขยายเขตทาง คือ ถนนวิสุทธิชาติดาราม และถนนโครงการกำหนดให้ก่อสร้างใหม่ เริ่มต้นจากทางหลวงแผ่นดินหมายเลข ๒๐๑ ไปทางทิศตะวันออกเฉียงเหนือตามแนวถนนเดิมจนสุดถนน ระยะประมาณ ๔๖๐ เมตร ไปทางทิศตะวันออกเฉียงเหนือและทิศเหนือ ระยะประมาณ ๗๐๐ เมตร ตัดกับถนนโนนไฮ-เมืองเก่า ที่บริเวณห่างจากถนนโนนไฮ-เมืองเก่า ตัดกับถนนหฤทัย ไปทางทิศตะวันออกตามแนวถนนโนนไฮ-เมืองเก่า ระยะประมาณ ๗๐๐ เมตร ไปทางทิศเหนือ ระยะประมาณ ๕๐๐ เมตร ตัดกับถนนบรรณาการ ที่บริเวณห่างจากถนนบูรพาบรรจบกับถนนบรรณาการ ไปทางทิศตะวันออกตามแนวถนนบรรณาการ ระยะประมาณ ๒๕๐ เมตร ไปทางทิศเหนือ ระยะประมาณ ๒๒๐ เมตร จนบรรจบกับถนนนนทนาคร

ถนนสาย ข ๔ เป็นถนนเดิมกำหนดให้ขยายเขตทาง คือ ถนนสนามบิน ถนนสาธารณะไม่ปรากฏชื่อ และถนนโครงการกำหนดให้ก่อสร้างใหม่ เริ่มต้นจากถนนชัยประสิทธิ์ (ถนนสาย ข ๑) ไปทางทิศใต้ ตามแนวถนนเดิมจนสุดถนนตัดกับถนนหนองปลาเฒ่า (ถนนสาย ก ๖) ไปทางทิศตะวันตกเฉียงใต้ ระยะประมาณ ๒๘๐ เมตร ตัดกับทางหลวงแผ่นดินหมายเลข ๒๒๕ ที่บริเวณห่างจากทางหลวงแผ่นดินหมายเลข ๒๒๕ บรรจบกับทางหลวงแผ่นดินหมายเลข ๒๐๑ ไปทางทิศตะวันตกเฉียงใต้ตามแนวทางหลวงแผ่นดินหมายเลข ๒๒๕ ระยะประมาณ ๗๖๐ เมตร ไปทางทิศตะวันออกเฉียงใต้ ระยะประมาณ ๑๐๐ เมตร บรรจบกับถนนสาธารณะไม่ปรากฏชื่อ ไปทางทิศตะวันออกเฉียงใต้ตามแนวถนนเดิม ระยะประมาณ ๒๕๐ เมตร แล้วไปทางทิศตะวันออกเฉียงใต้ ระยะประมาณ ๓๖๐ เมตร จนบรรจบกับทางหลวงแผ่นดินหมายเลข ๒๐๑ ที่บริเวณห่างจากถนนวิสุทธิชาติดาราม (ถนนสาย ข ๓)

บรรจบกับทางหลวงแผ่นดินหมายเลข ๒๐๑ ไปทางทิศใต้ตามแนวทางหลวงแผ่นดินหมายเลข ๒๐๑ ระยะประมาณ ๒๖๐ เมตร

๓. ถนนแบบ ค ขนาดเขตทาง ๓๐.๐๐ เมตร จำนวน ๑ สาย คือ ถนนสาย ค เป็นถนนเดิม กำหนดให้ขยายเขตทาง คือ ทางหลวงแผ่นดินหมายเลข ๒๐๕๑ เริ่มต้นจากทางหลวงแผ่นดินหมายเลข ๒๐๕๑ ที่บริเวณตัดกับถนนชัยประสิทธิ์ (ถนนสาย ข ๑) ไปทางทิศเหนือตามแนวถนนเดิม ระยะประมาณ ๕๐ เมตร

๔. ถนนแบบ ง ขนาดเขตทาง ๔๐.๐๐ เมตร จำนวน ๑ สาย คือ ถนนสาย ง เป็นถนนเดิม กำหนดให้ขยายเขตทาง คือ ถนนน้ำทิพย์ และถนนโครงการกำหนดให้ก่อสร้างใหม่ เริ่มต้นจากทางหลวงแผ่นดินหมายเลข ๒๒๕ ไปทางทิศตะวันออกเฉียงใต้ตามแนวถนนเดิมจนสุดถนน ระยะประมาณ ๖๓๐ เมตร แล้วไปทางทิศตะวันออกเฉียงใต้ ระยะประมาณ ๑,๘๘๐ เมตร จนบรรจบกับทางหลวงแผ่นดินหมายเลข ๒๐๑ ที่บริเวณทางหลวงแผ่นดินหมายเลข ๒๐๑ (ตอนเลี้ยวเมือง) บรรจบกับทางหลวงแผ่นดินหมายเลข ๒๐๑

หมายเหตุ :- เหตุผลในการประกาศใช้กฎกระทรวงฉบับนี้ คือ โดยที่สมควรกำหนดให้ใช้บังคับผังเมืองรวมในท้องที่ตำบลในเมือง ตำบลรอบเมืองและตำบลโพนทอง อำเภอเมืองชัยภูมิ จังหวัดชัยภูมิ เพื่อใช้เป็นแนวทางในการพัฒนาและการดำรงรักษาเมืองและบริเวณที่เกี่ยวข้องหรือชนบท ในด้านการใช้ประโยชน์ในทรัพย์สิน การคมนาคมและการขนส่ง การสาธารณสุขปโภค บริการสาธารณะ และสภาพแวดล้อม ทั้งนี้ เพื่อให้บรรลุวัตถุประสงค์ของการผังเมือง และโดยที่มาตรา ๒๖ วรรคหนึ่ง แห่งพระราชบัญญัติการผังเมือง พ.ศ. ๒๕๑๘ ซึ่งแก้ไขเพิ่มเติมโดยพระราชบัญญัติการผังเมือง (ฉบับที่ ๓) พ.ศ. ๒๕๓๕ บัญญัติว่า การใช้บังคับผังเมืองรวมให้กระทำโดยกฎกระทรวง จึงจำเป็นต้องออกกฎกระทรวงนี้