



กฎกระทรวง

ให้ใช้บังคับผังเมืองรวมชุมชนบ้านเหล่า จังหวัดเชียงราย

พ.ศ. ๒๕๕๔

อาศัยอำนาจตามความในมาตรา ๕ แห่งพระราชบัญญัติการผังเมือง พ.ศ. ๒๕๑๘ และมาตรา ๒๖ วรรคหนึ่ง แห่งพระราชบัญญัติการผังเมือง พ.ศ. ๒๕๑๘ ซึ่งแก้ไขเพิ่มเติมโดยพระราชบัญญัติการผังเมือง (ฉบับที่ ๓) พ.ศ. ๒๕๓๕ อันเป็นกฎหมายที่มีบทบัญญัติบางประการเกี่ยวกับการจำกัดสิทธิและเสรีภาพของบุคคล ซึ่งมาตรา ๒๙ ประกอบกับมาตรา ๓๓ มาตรา ๓๔ มาตรา ๔๑ มาตรา ๔๒ และมาตรา ๔๓ ของรัฐธรรมนูญแห่งราชอาณาจักรไทย บัญญัติให้กระทำได้โดยอาศัยอำนาจตามบทบัญญัติแห่งกฎหมาย รัฐมนตรีว่าการกระทรวงมหาดไทยออกกฎกระทรวงไว้ดังต่อไปนี้

ข้อ ๑ กฎกระทรวงนี้ให้ใช้บังคับได้มีกำหนดห้าปี

ข้อ ๒ ให้ใช้บังคับผังเมืองรวม ในท้องที่ตำบลดงมหาวัน และตำบลทุ่งก่อ อำเภอเวียงเชียงรุ้ง จังหวัดเชียงราย ภายในแนวเขตตามแผนที่ท้ายกฎกระทรวงนี้

ข้อ ๓ การวางแผนและจัดทำผังเมืองรวมตามกฎหมายนี้ มีวัตถุประสงค์เพื่อใช้เป็นแนวทางในการพัฒนา และการดำรงรักษาเมืองและบริเวณที่เกี่ยวข้องหรือชนบท ในด้านการใช้ประโยชน์ในทรัพย์สิน การคมนาคมและการขนส่ง การสาธารณสุขปโภค บริการสาธารณะ และสภาพแวดล้อมในบริเวณแนวเขตตามข้อ ๒ ให้สอดคล้องกับการพัฒนาระบบเศรษฐกิจและสังคมของประเทศตามแผนพัฒนาเศรษฐกิจและสังคมแห่งชาติ

ข้อ ๔ ผังเมืองรวมตามกฎหมายนี้ มีนโยบายและมาตรการเพื่อจัดระบบการใช้ประโยชน์ที่ดิน โครงข่ายคมนาคมขนส่งและบริการสาธารณะให้มีประสิทธิภาพ สามารถรองรับและสอดคล้องกับการขยายตัวของชุมชนในอนาคต รวมทั้งส่งเสริมและพัฒนาเศรษฐกิจ โดยมีสาระสำคัญ ดังต่อไปนี้

(๑) ส่งเสริมชุมชนบ้านเหล่าให้เป็นศูนย์กลางการศึกษาแก่พื้นที่ชุมชนโดยรอบ

(๒) ส่งเสริมการค้าและการลงทุนที่เหมาะสมกับสภาพพื้นที่และศักยภาพของชุมชน

(๓) ส่งเสริมและพัฒนาด้านที่อยู่อาศัยและพาณิชยกรรมให้สอดคล้องกับการขยายตัวของชุมชนและระบบเศรษฐกิจ

(๔) พัฒนาการใช้ประโยชน์ที่ดินที่สอดคล้องกับสภาพของที่ดินและศักยภาพในการพัฒนาของพื้นที่เพื่อให้ได้ประโยชน์สูงสุด

(๕) พัฒนาการบริการด้านสาธารณูปโภคและสาธารณูปการให้เพียงพอและได้มาตรฐาน

(๖) อนุรักษ์ทรัพยากรธรรมชาติและสิ่งแวดล้อม

ข้อ ๕ การใช้ประโยชน์ที่ดินภายในเขตผังเมืองรวม ให้เป็นไปตามแผนผังกำหนดการใช้ประโยชน์ที่ดินตามที่ได้จำแนกประเภท แผนผังแสดงโครงการคมนาคมและขนส่ง และรายการประกอบแผนผังท้ายกฎกระทรวงนี้

ข้อ ๖ การใช้ประโยชน์ที่ดินตามแผนผังกำหนดการใช้ประโยชน์ที่ดินตามที่ได้จำแนกประเภทท้ายกฎกระทรวงนี้ ให้เป็นไปตามต่อไปนี้

(๑) ที่ดินในบริเวณหมายเลข ๑.๑ ถึงหมายเลข ๑.๑๙ ที่กำหนดไว้เป็นสีเหลือง ให้เป็นที่ดินประเภทที่อยู่อาศัยหนาแน่นน้อย

(๒) ที่ดินในบริเวณหมายเลข ๒.๑ ถึงหมายเลข ๒.๖ ที่กำหนดไว้เป็นสีส้ม ให้เป็นที่ดินประเภทที่อยู่อาศัยหนาแน่นปานกลาง

(๓) ที่ดินในบริเวณหมายเลข ๓.๑ ถึงหมายเลข ๓.๕ ที่กำหนดไว้เป็นสีแดง ให้เป็นที่ดินประเภทพาณิชยกรรมและที่อยู่อาศัยหนาแน่นมาก

(๔) ที่ดินในบริเวณหมายเลข ๔.๑ ถึงหมายเลข ๔.๑๑ ที่กำหนดไว้เป็นสีเขียว ให้เป็นที่ดินประเภทชนบทและเกษตรกรรม

(๕) ที่ดินในบริเวณหมายเลข ๕.๑ ถึงหมายเลข ๕.๕ ที่กำหนดไว้เป็นสีเขียว มีกรอบและเส้นทแยงสีน้ำตาล ให้เป็นที่ดินประเภทปฏิรูปที่ดินเพื่อเกษตรกรรม

(๖) ที่ดินในบริเวณหมายเลข ๖.๑ ถึงหมายเลข ๖.๗ ที่กำหนดไว้เป็นสีเขียวอ่อน ให้เป็นที่ดินประเภทที่โล่งเพื่อนันทนาการและการรักษาคุณภาพสิ่งแวดล้อม

(๗) ที่ดินในบริเวณหมายเลข ๗ ที่กำหนดไว้เป็นสีเขียวอ่อนมีเส้นทแยงสีขาว ให้เป็นที่ดินประเภทอนุรักษ์ป่าไม้

(๘) ที่ดินในบริเวณหมายเลข ๘.๑ ถึงหมายเลข ๘.๗ ที่กำหนดไว้เป็นสีเขียวมะกอก ให้เป็นที่ดินประเภทสถาบันการศึกษา

(๙) ที่ดินในบริเวณหมายเลข ๙.๑ ถึงหมายเลข ๙.๑๘ ที่กำหนดไว้เป็นสีเทาอ่อน ให้เป็นที่ดินประเภทสถาบันศาสนา

(๑๐) ที่ดินในบริเวณหมายเลข ๑๐.๑ ถึงหมายเลข ๑๐.๑๑ ที่กำหนดไว้เป็นสีน้ำเงิน ให้เป็นที่ดินประเภทสถาบันราชการ การสาธารณูปโภคและสาธารณูปการ

ข้อ ๗ ที่ดินประเภทที่อยู่อาศัยหนาแน่นน้อย ให้ใช้ประโยชน์ที่ดินเพื่อการอยู่อาศัย สถาบันราชการ การสาธารณสุขปศุสัตว์และสาธารณสุขการเป็นส่วนใหญ่ สำหรับการให้ประโยชน์ที่ดินเพื่อกิจการอื่น ให้ใช้ได้ไม่เกินร้อยละสิบของที่ดินประเภทนี้ในแต่ละบริเวณ

ที่ดินประเภทนี้ ห้ามใช้ประโยชน์ที่ดินเพื่อกิจการตามที่กำหนด ดังต่อไปนี้

(๑) โรงงานทุกจำพวกตามกฎหมายว่าด้วยโรงงาน เว้นแต่โรงงานตามประเภท ชนิด และจำพวกที่กำหนดให้ดำเนินการได้ตามบัญชีท้ายกฎกระทรวงนี้ และโรงงานบำบัดน้ำเสียรวมของชุมชน

(๒) คลังน้ำมันเชื้อเพลิงและสถานที่ที่ใช้ในการเก็บรักษาน้ำมันเชื้อเพลิง ที่ไม่ใช่ก๊าซปิโตรเลียมเหลวและก๊าซธรรมชาติ เพื่อจำหน่ายที่ต้องขออนุญาตตามกฎหมายว่าด้วยการควบคุมน้ำมันเชื้อเพลิง เว้นแต่เป็นสถานีบริการน้ำมันเชื้อเพลิง

(๓) สถานที่บรรจุก๊าซ สถานที่เก็บก๊าซ และห้องบรรจุก๊าซ สำหรับก๊าซปิโตรเลียมเหลวตามกฎหมายว่าด้วยการควบคุมน้ำมันเชื้อเพลิง แต่ไม่รวมความรวมถึงสถานีบริการ ร้านจำหน่ายก๊าซ สถานที่ใช้ก๊าซ และสถานที่จำหน่ายอาหารที่ใช้ก๊าซ

(๔) เลี้ยงสัตว์ทุกชนิดเพื่อการค้า

(๕) สุสานและฌาปนสถานตามกฎหมายว่าด้วยสุสานและฌาปนสถาน

(๖) การอยู่อาศัยหรือประกอบพาณิชยกรรมประเภทอาคารขนาดใหญ่

(๗) สถานที่เก็บสินค้าซึ่งเป็นที่เก็บพักหรือขนถ่ายสินค้าหรือสิ่งของเพื่อประโยชน์ทางการค้าหรืออุตสาหกรรม แต่ไม่รวมถึงการเก็บสินค้าหรือสิ่งของเพื่อรอการจำหน่าย ณ สถานที่นั้น

(๘) โรงฆ่าสัตว์

(๙) ไซโลเก็บผลิตผลทางการเกษตร

(๑๐) กำจัดมูลฝอย

(๑๑) ซื้อมาหรือเก็บขึ้นส่วนเครื่องจักรกลเก่า

(๑๒) ซื้อมาหรือเก็บเศษวัสดุ

ที่ดินประเภทนี้ในเขตปฏิรูปที่ดิน ให้ใช้ประโยชน์ที่ดินเพื่อเกษตรกรรมตามกฎหมายว่าด้วยการปฏิรูปที่ดินเพื่อเกษตรกรรมเท่านั้น

การใช้ประโยชน์ที่ดินริมฝั่งลำคลองหรือแหล่งน้ำสาธารณะ ให้มีที่ว่างตามแนวนานริมฝั่งตามสภาพธรรมชาติของลำคลองหรือแหล่งน้ำสาธารณะไม่น้อยกว่า ๓ เมตร เว้นแต่เป็นการก่อสร้างเพื่อการคมนาคมและขนส่งทางน้ำหรือการสาธารณสุขปศุสัตว์

ข้อ ๘ ที่ดินประเภทที่อยู่อาศัยหนาแน่นปานกลาง ให้ใช้ประโยชน์ที่ดินเพื่อการอยู่อาศัย สถาบันราชการ การสาธารณสุขปศุสัตว์และสาธารณสุขการเป็นส่วนใหญ่ สำหรับการให้ประโยชน์ที่ดินเพื่อกิจการอื่น ให้ใช้ได้ไม่เกินร้อยละสิบของที่ดินประเภทนี้ในแต่ละบริเวณ

ที่ดินประเภทนี้ ห้ามใช้ประโยชน์ที่ดินเพื่อกิจการตามที่กำหนด ดังต่อไปนี้

(๑) โรงงานทุกจำพวกตามกฎหมายว่าด้วยโรงงาน เว้นแต่โรงงานตามประเภท ชนิด และ จำพวกที่กำหนดให้ดำเนินการได้ตามบัญชีท้ายกฎกระทรวงนี้ และโรงงานบำบัดน้ำเสียรวมของชุมชน

(๒) คลังน้ำมันเชื้อเพลิงและสถานที่ที่ใช้ในการเก็บรักษาน้ำมันเชื้อเพลิง ที่ไม่ใช่ก๊าซปิโตรเลียมเหลวและก๊าซธรรมชาติ เพื่อจำหน่ายที่ต้องขออนุญาตตามกฎหมายว่าด้วยการควบคุมน้ำมันเชื้อเพลิง เว้นแต่เป็นสถานีสถานีบริการน้ำมันเชื้อเพลิง

(๓) สถานที่บรรจุก๊าซ สถานที่เก็บก๊าซ และห้องบรรจุก๊าซ สำหรับก๊าซปิโตรเลียมเหลว ตามกฎหมายว่าด้วยการควบคุมน้ำมันเชื้อเพลิง แต่ไม่หมายความรวมถึงสถานีสถานีบริการ ร้านจำหน่ายก๊าซ สถานที่ใช้ก๊าซ และสถานที่จำหน่ายอาหารที่ใช้ก๊าซ

(๔) เลี้ยงสัตว์ทุกชนิดเพื่อการค้า

(๕) สุสานและฌาปนสถานตามกฎหมายว่าด้วยสุสานและฌาปนสถาน

(๖) การประกอบพาณิชยกรรมประเภทอาคารขนาดใหญ่

(๗) สถานที่เก็บสินค้าซึ่งเป็นที่พักหรือขนถ่ายสินค้าหรือสิ่งของเพื่อประโยชน์ทางการค้า หรืออุตสาหกรรม แต่ไม่รวมถึงการเก็บสินค้าหรือสิ่งของเพื่อรอการจำหน่าย ณ สถานที่นั้น

(๘) โรงฆ่าสัตว์

(๙) ไซโลเก็บผลิตผลทางการเกษตร

(๑๐) กำจัดมูลฝอย

(๑๑) ซื่อขายหรือเก็บชิ้นส่วนเครื่องจักรกลเก่า

(๑๒) ซื่อขายหรือเก็บเศษวัสดุ

ที่ดินประเภทนี้ในเขตปฏิรูปที่ดิน ให้ใช้ประโยชน์ที่ดินเพื่อเกษตรกรรมตามกฎหมายว่าด้วยการปฏิรูปที่ดินเพื่อเกษตรกรรมเท่านั้น

การใช้ประโยชน์ที่ดินริมฝั่งลำคลองหรือแหล่งน้ำสาธารณะ ให้มีที่ว่างตามแนวนานริมฝั่งตามสภาพธรรมชาติของลำคลองหรือแหล่งน้ำสาธารณะไม่น้อยกว่า ๓ เมตร เว้นแต่เป็นการก่อสร้างเพื่อการคมนาคมและขนส่งทางน้ำหรือการสาธิตปลูก

ข้อ ๙ ที่ดินประเภทพาณิชยกรรมและที่อยู่อาศัยหนาแน่นมาก ให้ใช้ประโยชน์ที่ดินเพื่อพาณิชยกรรม การอยู่อาศัย สถาบันราชการ การสาธิตปลูกและสาธิตการเป็นส่วนใหญ่ สำหรับการใช้ประโยชน์ที่ดินเพื่อกิจการอื่น ให้ใช้ได้ไม่เกินร้อยละสิบของที่ดินประเภทนี้ในแต่ละบริเวณ

ที่ดินประเภทนี้ ห้ามใช้ประโยชน์ที่ดินเพื่อกิจการตามที่กำหนด ดังต่อไปนี้

(๑) โรงงานทุกจำพวกตามกฎหมายว่าด้วยโรงงาน เว้นแต่โรงงานตามประเภท ชนิด และ จำพวกที่กำหนดให้ดำเนินการได้ตามบัญชีท้ายกฎกระทรวงนี้ และโรงงานบำบัดน้ำเสียรวมของชุมชน

(๒) คลังน้ำมันเชื้อเพลิงและสถานที่ที่ใช้ในการเก็บรักษาน้ำมันเชื้อเพลิง ที่ไม่ใช่ก๊าซปิโตรเลียมเหลวและก๊าซธรรมชาติ เพื่อจำหน่ายที่ต้องขออนุญาตตามกฎหมายว่าด้วยการควบคุมน้ำมันเชื้อเพลิง

(๓) สถานที่บรรจุก๊าซ สถานที่เก็บก๊าซ และห้องบรรจุก๊าซ สำหรับก๊าซปิโตรเลียมเหลวตามกฎหมายว่าด้วยการควบคุมน้ำมันเชื้อเพลิง แต่ไม่หมายความรวมถึงร้านจำหน่ายก๊าซ สถานที่ใช้ก๊าซ และสถานที่จำหน่ายอาหารที่ใช้ก๊าซ

(๔) เลี้ยงสัตว์ทุกชนิดเพื่อการค้า

(๕) สุสานและฌาปนสถานตามกฎหมายว่าด้วยสุสานและฌาปนสถาน

(๖) โรงฆ่าสัตว์

(๗) ไซโลเก็บผลิตผลทางการเกษตร

(๘) กำจัดมูลฝอย

(๙) ซื้อมาหรือเก็บขึ้นส่วนเครื่องจักรกลเก่า

(๑๐) ซื้อมาหรือเก็บเศษวัสดุ

ที่ดินประเภทนี้ในเขตปฏิรูปที่ดิน ให้ใช้ประโยชน์ที่ดินเพื่อเกษตรกรรมตามกฎหมายว่าด้วยการปฏิรูปที่ดินเพื่อเกษตรกรรมเท่านั้น

การใช้ประโยชน์ที่ดินริมฝั่งลำคลองหรือแหล่งน้ำสาธารณะ ให้มีที่ว่างตามแนวนานริมฝั่งตามสภาพธรรมชาติของลำคลองหรือแหล่งน้ำสาธารณะไม่น้อยกว่า ๓ เมตร เว้นแต่เป็นการก่อสร้างเพื่อการคมนาคมและขนส่งทางน้ำหรือการสาธารณูปโภค

ข้อ ๑๐ ที่ดินประเภทชนบทและเกษตรกรรม ให้ใช้ประโยชน์ที่ดินเพื่อเกษตรกรรมหรือเกี่ยวข้องกับเกษตรกรรม สถาบันราชการ การสาธารณูปโภคและสาธารณูปการเป็นส่วนใหญ่สำหรับการใช้ประโยชน์ที่ดินเพื่อกิจการอื่น ให้ใช้ได้ไม่เกินร้อยละสิบของที่ดินประเภทนี้ในแต่ละบริเวณ

ที่ดินประเภทนี้ ห้ามใช้ประโยชน์ที่ดินเพื่อกิจการตามที่กำหนด ดังต่อไปนี้

(๑) โรงงานทุกจำพวกตามกฎหมายว่าด้วยโรงงาน เว้นแต่โรงงานตามประเภท ชนิด และจำพวกที่กำหนดให้ดำเนินการได้ตามบัญชีท้ายกฎกระทรวงนี้ และโรงงานบำบัดน้ำเสียรวมของชุมชน

(๒) คลังน้ำมันเชื้อเพลิงและสถานที่ที่ใช้ในการเก็บรักษาน้ำมันเชื้อเพลิง ที่ไม่ใช่ก๊าซปิโตรเลียมเหลวและก๊าซธรรมชาติ เพื่อจำหน่ายที่ต้องขออนุญาตตามกฎหมายว่าด้วยการควบคุมน้ำมันเชื้อเพลิง เว้นแต่เป็นสถานบริการน้ำมันเชื้อเพลิง

(๓) สถานที่บรรจุก๊าซ สถานที่เก็บก๊าซ และห้องบรรจุก๊าซ สำหรับก๊าซปิโตรเลียมเหลวตามกฎหมายว่าด้วยการควบคุมน้ำมันเชื้อเพลิง แต่ไม่หมายความรวมถึงสถานบริการ ร้านจำหน่ายก๊าซ สถานที่ใช้ก๊าซ และสถานที่จำหน่ายอาหารที่ใช้ก๊าซ

(๔) โรงแรมตามกฎหมายว่าด้วยโรงแรม

(๕) จัดสรรที่ดินเพื่อประกอบอุตสาหกรรม

- (๖) จัดสรรที่ดินเพื่อประกอบพาณิชย์กรรม
- (๗) จัดสรรที่ดินเพื่อการอยู่อาศัย
- (๘) การอยู่อาศัยหรือประกอบพาณิชย์กรรมประเภทอาคารขนาดใหญ่
- (๙) การอยู่อาศัยหรือประกอบพาณิชย์กรรมประเภทห้องแถวหรือตึกแถว
- (๑๐) การอยู่อาศัยประเภทห้องชุด อาคารชุด หรือหอพัก

ที่ดินประเภทนี้ในเขตปฏิรูปที่ดิน ให้ใช้ประโยชน์ที่ดินเพื่อเกษตรกรรมตามกฎหมายว่าด้วยการปฏิรูปที่ดินเพื่อเกษตรกรรมเท่านั้น

การใช้ประโยชน์ที่ดินริมฝั่งแม่น้ำ ลำคลอง หรือแหล่งน้ำสาธารณะ ให้มีที่ว่างตามแนวขนานริมฝั่งตามสภาพธรรมชาติของแม่น้ำ ลำคลอง หรือแหล่งน้ำสาธารณะไม่น้อยกว่า ๓ เมตร เว้นแต่เป็นการก่อสร้างเพื่อการคมนาคมและขนส่งทางน้ำหรือการสาธารณูปโภค

ข้อ ๑๑ ที่ดินประเภทปฏิรูปที่ดินเพื่อเกษตรกรรม ให้ใช้ประโยชน์ที่ดินเพื่อการปฏิรูปที่ดินเพื่อเกษตรกรรมตามกฎหมายว่าด้วยการปฏิรูปที่ดินเพื่อเกษตรกรรมเท่านั้น

ข้อ ๑๒ ที่ดินประเภทที่โล่งเพื่อนันทนาการและการรักษาคุณภาพสิ่งแวดล้อมเฉพาะที่ดินซึ่งเป็นของรัฐ ให้ใช้ประโยชน์ที่ดินเพื่อนันทนาการหรือเกี่ยวข้องกับนันทนาการ การรักษาคุณภาพสิ่งแวดล้อม หรือสาธารณประโยชน์เท่านั้น

ที่ดินประเภทนี้ซึ่งเอกชนเป็นเจ้าของหรือผู้ครอบครองโดยชอบด้วยกฎหมายให้ใช้ประโยชน์ที่ดินเพื่อนันทนาการหรือเกี่ยวข้องกับนันทนาการ การรักษาคุณภาพสิ่งแวดล้อม การอยู่อาศัย เกษตรกรรม หรือเกี่ยวข้องกับเกษตรกรรม การสาธารณูปโภคและสาธารณูปการหรือสาธารณประโยชน์เท่านั้น

ที่ดินประเภทนี้ ห้ามใช้ประโยชน์ที่ดินเพื่อกิจการตามที่กำหนด ดังต่อไปนี้

- (๑) จัดสรรที่ดินเพื่อการอยู่อาศัย
- (๒) การอยู่อาศัยประเภทอาคารสูงหรืออาคารขนาดใหญ่
- (๓) การอยู่อาศัยประเภทห้องแถว ตึกแถว หรือบ้านแถว
- (๔) การอยู่อาศัยประเภทห้องชุด อาคารชุด หอพัก หรืออาคารอยู่อาศัยรวม

การใช้ประโยชน์ที่ดินริมฝั่งแม่น้ำ ลำคลอง หรือแหล่งน้ำสาธารณะ ให้มีที่ว่างตามแนวขนานริมฝั่งตามสภาพธรรมชาติของแม่น้ำ ลำคลอง หรือแหล่งน้ำสาธารณะไม่น้อยกว่า ๓ เมตร เว้นแต่เป็นการก่อสร้างเพื่อการคมนาคมและขนส่งทางน้ำหรือการสาธารณูปโภค

ข้อ ๑๓ ที่ดินประเภทอนุรักษ์ป่าไม้ เฉพาะที่ดินซึ่งเป็นของรัฐ ให้ใช้ประโยชน์ที่ดินเพื่อการสงวนและคุ้มครอง ดูแลรักษา หรือบำรุงป่าไม้ สัตว์ป่า ต้นน้ำลำธาร และทรัพยากรธรรมชาติอื่น ๆ ตามมติคณะรัฐมนตรีและกฎหมายที่เกี่ยวกับการป่าไม้ การสงวนและคุ้มครองสัตว์ป่า และการส่งเสริมและรักษาคุณภาพสิ่งแวดล้อมแห่งชาติเท่านั้น

ที่ดินประเภทนี้ซึ่งเอกชนเป็นเจ้าของหรือผู้ครอบครองโดยชอบด้วยกฎหมาย ให้ใช้ประโยชน์ที่ดินเพื่อนันทนาการหรือเกี่ยวข้องกับนันทนาการ การรักษาคุณภาพสิ่งแวดล้อม การอยู่อาศัย เกษตรกรรมหรือเกี่ยวข้องกับเกษตรกรรม การสาธารณูปโภคและสาธารณูปการ หรือสาธารณประโยชน์เท่านั้น

ที่ดินประเภทนี้ ห้ามใช้ประโยชน์ที่ดินเพื่อกิจการตามที่กำหนด ดังต่อไปนี้

- (๑) จัดสรรที่ดินเพื่อการอยู่อาศัย
- (๒) การอยู่อาศัยประเภทอาคารสูงหรืออาคารขนาดใหญ่
- (๓) การอยู่อาศัยประเภทห้องแถว ตึกแถว หรือบ้านแถว
- (๔) การอยู่อาศัยประเภทห้องชุด อาคารชุด หรือหอพัก

ข้อ ๑๔ ที่ดินประเภทสถาบันการศึกษา ให้ใช้ประโยชน์ที่ดินเพื่อการศึกษาหรือเกี่ยวข้องกับ
การศึกษา สถาบันราชการ หรือสาธารณประโยชน์เท่านั้น

ข้อ ๑๕ ที่ดินประเภทสถาบันศาสนา ให้ใช้ประโยชน์ที่ดินเพื่อศาสนาหรือเกี่ยวข้องกับ
ศาสนา การศึกษา สถาบันราชการ หรือสาธารณประโยชน์เท่านั้น

ข้อ ๑๖ ที่ดินประเภทสถาบันราชการ การสาธารณูปโภคและสาธารณูปการ ให้ใช้ประโยชน์
ที่ดินเพื่อกิจการของรัฐ กิจการเกี่ยวกับการสาธารณูปโภคและสาธารณูปการ หรือสาธารณประโยชน์
เท่านั้น

ข้อ ๑๗ การใช้ประโยชน์ที่ดินในบริเวณแนวกนสาย ก ๑ ถนนสาย ก ๒ และถนนสาย ข
ตามแผนผังแสดงโครงการคมนาคมและขนส่งท้ายกฎกระทรวงนี้ ให้ใช้ประโยชน์ที่ดินเพื่อกิจการตามที่
กำหนด ดังต่อไปนี้

- (๑) การสร้างถนนหรือที่เกี่ยวข้องกับถนน และการสาธารณูปโภคและสาธารณูปการ
- (๒) การสร้างรั้วหรือกำแพง
- (๓) การเกษตรกรรมหรือเกี่ยวข้องกับเกษตรกรรมที่มีความสูงของอาคารไม่เกิน ๙ เมตร
หรือไม่ใช่อาคารขนาดใหญ่
- (๔) การอยู่อาศัยที่มีความสูงของอาคารไม่เกิน ๙ เมตร หรือไม่ใช่อาคารขนาดใหญ่
- (๕) การอยู่อาศัยที่ไม่ใช่ห้องแถว ตึกแถว หรือบ้านแถว
- (๖) การอยู่อาศัยที่ไม่เป็นส่วนหนึ่งของการจัดสรรที่ดิน

ข้อ ๑๘ ให้ผู้มีอำนาจหน้าที่ในการควบคุมการก่อสร้างอาคารหรือการประกอบกิจการในเขต
ผังเมืองรวมปฏิบัติการให้เป็นไปตามกฎกระทรวงนี้

ให้ไว้ ณ วันที่ ๖ ธันวาคม พ.ศ. ๒๕๕๔

ยงยุทธ วิชัยดิษฐ

รัฐมนตรีว่าการกระทรวงมหาดไทย

บัญชีท้ายกฎกระทรวงให้ใช้บังคับผังเมืองรวมชุมชนบ้านเหล่า จังหวัดเชียงราย

พ.ศ. ๒๕๕๔

ลำดับที่	ประเภทหรือชนิดของโรงงาน	ที่ดินประเภท											
		พาณิชยกรรมและ ที่อยู่อาศัยหนาแน่นมาก			ที่อยู่อาศัย หนาแน่นปานกลาง			ที่อยู่อาศัย หนาแน่นน้อย			ชนบทและ เกษตรกรรม		
		โรงงานจำพวกที่			โรงงานจำพวกที่			โรงงานจำพวกที่			โรงงานจำพวกที่		
		๑	๒	๓	๑	๒	๓	๑	๒	๓	๑	๒	๓
๑	โรงงานประกอบกิจการเกี่ยวกับการบ่มใบชาหรือใบยาสูบ								ได้	ได้		ได้	ได้
๒	โรงงานประกอบกิจการเกี่ยวกับผลิตผลเกษตรกรรม อย่างใดอย่างหนึ่งหรือหลายอย่าง ดังต่อไปนี้												
	(๑) การต้ม นึ่ง หรืออบพืชหรือเมล็ดพืช								ได้	ได้		ได้	ได้
	(๒) การกะเทาะเมล็ดหรือเปลือกเมล็ดพืช								ได้	ได้		ได้	
	(๕) การเก็บรักษาหรือลำเลียงพืช เมล็ดพืช หรือผลิตผลจากพืชในไซโล โกดัง หรือคลังสินค้า									ได้			ได้
	(๘) การเพาะเชื้อเห็ด กลัวยไม้ หรือถั่วงอก				ได้	ได้	ได้	ได้	ได้	ได้	ได้	ได้	ได้
	(๙) การร่อน ล้าง คัด หรือแยกขนาดหรือคุณภาพของผลิตผลเกษตรกรรม				ได้	ได้	ได้	ได้	ได้	ได้	ได้	ได้	ได้
	(๑๑) การฟักไข่โดยใช้ตู้อบ				ได้			ได้			ได้		
๔	โรงงานประกอบกิจการเกี่ยวกับสัตว์ซึ่งมีไข่สัตว์น้ำ อย่างใดอย่างหนึ่งหรือหลายอย่าง ดังต่อไปนี้												
	(๑) การฆ่าสัตว์												ได้
	(๒) การถนอมเนื้อสัตว์โดยวิธีอบ รมควัน ใส่เกลือ ดอง ตากแห้ง หรือทำให้เยือกแข็ง โดยฉับพลันหรือเหือดแห้ง							ได้	ได้	ได้	ได้	ได้	ได้
	(๓) การทำผลิตภัณฑ์อาหารสำเร็จรูปจากเนื้อสัตว์ มันสัตว์ หนังสัตว์ หรือสารที่สกัดจาก ไข่สัตว์หรือกระดูกสัตว์								ได้	ได้		ได้	ได้
	(๖) การล้าง ขำแหวะ แกะ ต้ม นึ่ง ทอด หรือบดสัตว์ หรือส่วนหนึ่งส่วนใดของสัตว์											ได้	ได้
	(๗) การทำผลิตภัณฑ์จากไข่เพื่อใช้ประกอบเป็นอาหาร เช่น ไข่เค็ม ไข่เยี่ยวม้า ไข่ผง ไข่เหลวเยือกแข็ง หรือไข่เหลวแช่เย็น	ได้			ได้			ได้	ได้	ได้	ได้	ได้	ได้

ลำดับที่	ประเภทหรือชนิดของโรงงาน	ที่ดินประเภท											
		พาณิชยกรรมและ ที่อยู่อาศัยหนาแน่นมาก			ที่อยู่อาศัย หนาแน่นปานกลาง			ที่อยู่อาศัย หนาแน่นน้อย			ชนบทและ เกษตรกรรม		
		โรงงานจำพวกที่			โรงงานจำพวกที่			โรงงานจำพวกที่			โรงงานจำพวกที่		
		๑	๒	๓	๑	๒	๓	๑	๒	๓	๑	๒	๓
๖	โรงงานประกอบกิจการเกี่ยวกับสัตว์น้ำ อย่างใดอย่างหนึ่งหรือหลายอย่าง ดังต่อไปนี้ (๒) การถนอมสัตว์น้ำโดยวิธีอบ ร่มควัน ใส่เกลือ ดอง ตากแห้ง หรือทำให้เยือกแข็ง โดยฉับพลันหรือเหือดแห้ง										ได้	ได้	ได้
	(๓) การทำผลิตภัณฑ์อาหารสำเร็จรูปจากสัตว์น้ำ หนัง หรือไขมันสัตว์น้ำ			ได้								ได้	ได้
	(๕) การล้าง ขำ แหละ แกะ ต้ม นึ่ง ทอด หรืออบสัตว์น้ำ			ได้									
๘	โรงงานประกอบกิจการเกี่ยวกับผัก พืช หรือผลไม้ อย่างใดอย่างหนึ่งหรือหลายอย่าง ดังต่อไปนี้ (๑) การทำอาหารหรือเครื่องดื่มาจากผัก พืช หรือผลไม้ และบรรจุในภาชนะที่ผนึก และอากาศเข้าไม่ได้	ได้			ได้			ได้	ได้	ได้	ได้	ได้	ได้
	(๒) การถนอมผัก พืช หรือผลไม้โดยวิธีกวน ตากแห้ง ดอง หรือทำให้เยือกแข็งโดยฉับพลัน หรือเหือดแห้ง	ได้			ได้			ได้	ได้	ได้	ได้	ได้	ได้
๙	โรงงานประกอบกิจการเกี่ยวกับเมล็ดพืชหรือหัวพืช อย่างใดอย่างหนึ่งหรือหลายอย่าง ดังต่อไปนี้ (๑) การสี ฝัด หรือขัดข้าว				ได้			ได้	ได้		ได้	ได้	ได้
	(๒) การทำแป้ง							ได้	ได้		ได้	ได้	ได้
	(๓) การป่นหรือบดเมล็ดพืชหรือหัวพืช							ได้	ได้		ได้	ได้	ได้
	(๔) การผลิตอาหารสำเร็จรูปจากเมล็ดพืชหรือหัวพืช	ได้			ได้			ได้	ได้		ได้	ได้	ได้
	(๕) การผสมแป้งหรือเมล็ดพืช							ได้	ได้		ได้	ได้	ได้
	(๖) การปอกหัวพืชหรือทำหัวพืชให้เป็นเส้น แวน หรือแท่ง	ได้			ได้			ได้	ได้		ได้	ได้	ได้

ลำดับที่	ประเภทหรือชนิดของโรงงาน	ที่ดินประเภท											
		พาณิชยกรรมและ ที่อยู่อาศัยหนาแน่นมาก			ที่อยู่อาศัย หนาแน่นปานกลาง			ที่อยู่อาศัย หนาแน่นน้อย			ชนบทและ เกษตรกรรม		
		โรงงานจำพวกที่			โรงงานจำพวกที่			โรงงานจำพวกที่			โรงงานจำพวกที่		
		๑	๒	๓	๑	๒	๓	๑	๒	๓	๑	๒	๓
๑๒	โรงงานประกอบกิจการเกี่ยวกับชา กาแฟ โกโก้ ช็อกโกเลต หรือขนมหวาน อย่างใดอย่างหนึ่ง หรือหลายอย่าง ดังต่อไปนี้												
	(๑) การทำใบชาแห้งหรือใบชาผง				ได้			ได้	ได้	ได้	ได้	ได้	ได้
	(๒) การคั่ว บด หรือป่นกาแฟหรือการทำกาแฟผง					ได้			ได้	ได้		ได้	ได้
	(๓) การทำโกโก้ผงหรือขนมจากโกโก้	ได้			ได้			ได้	ได้	ได้	ได้	ได้	ได้
	(๔) การทำช็อกโกเลต ช็อกโกเลตผง หรือขนมจากช็อกโกเลต	ได้			ได้			ได้	ได้	ได้	ได้	ได้	ได้
	(๕) การทำเค้กชวยผง ชิงผง หรือเครื่องตีมชนิดผงจากพืชอื่น ๆ	ได้									ได้	ได้	ได้
	(๖) การทำมะขามอัดเม็ด มะนาวอัดเม็ด หรือผลไม้อัดเม็ด	ได้			ได้			ได้	ได้	ได้	ได้	ได้	ได้
	(๗) การเชื่อมหรือแช่เชื่อมผลไม้หรือเปลือกผลไม้ หรือการเคลือบผลไม้หรือเปลือกผลไม้ ด้วยน้ำตาล	ได้			ได้			ได้	ได้	ได้	ได้	ได้	ได้
	(๘) การอบหรือคั่วถั่วหรือเมล็ดผลไม้ (Nuts) หรือการเคลือบถั่วหรือเมล็ดผลไม้ (Nuts) ด้วยน้ำตาล กาแฟ โกโก้ หรือช็อกโกเลต	ได้			ได้			ได้	ได้	ได้	ได้	ได้	ได้
	(๑๐) การทำลูกกวาดหรือทอฟฟี่	ได้			ได้			ได้	ได้	ได้	ได้	ได้	ได้
	(๑๑) การทำไอศกรีม	ได้			ได้			ได้	ได้	ได้	ได้	ได้	ได้
๑๓	โรงงานประกอบกิจการเกี่ยวกับเครื่องปรุงหรือเครื่องประกอบอาหาร อย่างใดอย่างหนึ่ง หรือหลายอย่าง ดังต่อไปนี้												
	(๖) การทำน้ำมันสลัด	ได้			ได้			ได้	ได้	ได้	ได้	ได้	ได้
	(๗) การบดหรือป่นเครื่องเทศ	ได้			ได้			ได้	ได้	ได้	ได้	ได้	ได้
	(๘) การทำพริกป่น พริกไทยป่น หรือเครื่องแกง	ได้			ได้			ได้	ได้	ได้	ได้	ได้	ได้

ลำดับที่	ประเภทหรือชนิดของโรงงาน	ที่ดินประเภท											
		พาณิชยกรรมและ ที่อยู่อาศัยหนาแน่นมาก			ที่อยู่อาศัย หนาแน่นปานกลาง			ที่อยู่อาศัย หนาแน่นน้อย			ชนบทและ เกษตรกรรม		
		โรงงานจำพวกที่			โรงงานจำพวกที่			โรงงานจำพวกที่			โรงงานจำพวกที่		
		๑	๒	๓	๑	๒	๓	๑	๒	๓	๑	๒	๓
๑๔	โรงงานประกอบกิจการเกี่ยวกับการทำน้ำแข็ง หรือตัด ซอย บด หรือย่อน้ำแข็ง								ได้	ได้		ได้	ได้
๒๐	โรงงานประกอบกิจการเกี่ยวกับน้ำดื่ม เครื่องดื่มที่ไม่มีแอลกอฮอล์ น้ำอัดลม หรือน้ำแร่ อย่างใดอย่างหนึ่งหรือหลายอย่าง ดังต่อไปนี้												
	(๑) การทำน้ำดื่ม	ได้			ได้			ได้	ได้	ได้	ได้	ได้	ได้
	(๒) การทำเครื่องดื่มที่ไม่มีแอลกอฮอล์								ได้	ได้		ได้	ได้
	(๔) การทำน้ำแร่							ได้	ได้	ได้	ได้	ได้	ได้
๒๑	โรงงานประกอบกิจการเกี่ยวกับยาสูบ ยาอัด ยาเส้น ยาเคี้ยว หรือยานัตถ์ อย่างใดอย่างหนึ่ง หรือหลายอย่าง ดังต่อไปนี้												
	(๑) การอบใบยาสูบให้แห้งหรือการรูดก้านใบยาสูบ								ได้	ได้		ได้	ได้
	(๓) การทำยาอัด ยาเส้น ยาเส้นปรุง หรือยาเคี้ยว								ได้	ได้		ได้	ได้
	(๔) การทำยานัตถ์								ได้	ได้		ได้	ได้
๒๓	โรงงานประกอบกิจการเกี่ยวกับผลิตภัณฑ์จากสิ่งทอซึ่งมิใช่เครื่องนุ่งห่ม อย่างใดอย่างหนึ่ง หรือหลายอย่าง ดังต่อไปนี้												
	(๑) การทำผลิตภัณฑ์จากสิ่งทอเป็นเครื่องใช้ในบ้าน	ได้			ได้			ได้	ได้	ได้	ได้	ได้	ได้
	(๒) การทำถุงหรือกระสอบซึ่งมิใช่ถุงหรือกระสอบพลาสติก				ได้			ได้	ได้	ได้	ได้	ได้	ได้
	(๓) การทำผลิตภัณฑ์จากผ้าใบ	ได้			ได้			ได้	ได้	ได้	ได้	ได้	
	(๔) การตกแต่งหรือเย็บปักถักร้อยสิ่งทอ	ได้			ได้			ได้	ได้	ได้	ได้	ได้	
๒๔	โรงงานถักผ้า ผ้าลูกไม้ หรือเครื่องนุ่งห่มด้วยด้ายหรือเส้นใย หรือฟอกย้อมสีหรือแต่งสำเร็จผ้า ผ้าลูกไม้ หรือเครื่องนุ่งห่มที่ถักด้วยด้ายหรือเส้นใย	ได้			ได้	ได้		ได้	ได้		ได้	ได้	

[illegible]

ลำดับที่	ประเภทหรือชนิดของโรงงาน	ที่ดินประเภท											
		พาณิชยกรรมและ ที่อยู่อาศัยหนาแน่นมาก			ที่อยู่อาศัย หนาแน่นปานกลาง			ที่อยู่อาศัย หนาแน่นน้อย			ชนบทและ เกษตรกรรม		
		โรงงานจำพวกที่			โรงงานจำพวกที่			โรงงานจำพวกที่			โรงงานจำพวกที่		
		๑	๒	๓	๑	๒	๓	๑	๒	๓	๑	๒	๓
๓๕	โรงงานผลิตภาชนะบรรจุหรือเครื่องใช้จากไม้ไผ่ หวาย ฟาง อ้อ กก หรือผักตบชวา	ได้			ได้	ได้		ได้	ได้	ได้	ได้	ได้	ได้
๓๖	โรงงานประกอบกิจการเกี่ยวกับผลิตภัณฑ์จากไม้หรือไม้ก๊อก อย่างใดอย่างหนึ่งหรือหลายอย่าง ดังต่อไปนี้												
	(๑) การทำภาชนะบรรจุ เครื่องมือ หรือเครื่องใช้จากไม้ และรวมถึงชิ้นส่วนของผลิตภัณฑ์ดังกล่าว									ได้			
	(๒) การทำรองเท้า ชิ้นส่วนของรองเท้า หรือหุ้มรองเท้าจากไม้									ได้			ได้
	(๓) การแกะสลักไม้	ได้			ได้			ได้	ได้	ได้	ได้	ได้	
	(๔) การทำกรอบรูปหรือกรอบกระจกจากไม้									ได้			ได้
	(๕) การทำผลิตภัณฑ์จากไม้ก๊อก				ได้	ได้	ได้	ได้	ได้	ได้	ได้	ได้	ได้
๓๗	โรงงานทำเครื่องเรือนหรือเครื่องตกแต่งภายในอาคารจากไม้ แก้ว ยาง หรือโลหะอื่น ซึ่งมิใช่เครื่องเรือนหรือเครื่องตกแต่งภายในอาคารจากพลาสติกอัดเข้ารูป และรวมถึงชิ้นส่วน ของผลิตภัณฑ์ดังกล่าว									ได้			ได้
๔๑	โรงงานประกอบกิจการเกี่ยวกับ												
	(๑) การพิมพ์ การทำแฟ้มเก็บเอกสาร การเย็บเล่ม ทำปก หรือตกแต่งสิ่งพิมพ์	ได้			ได้	ได้		ได้	ได้	ได้	ได้	ได้	ได้
	(๒) การทำแม่พิมพ์โลหะ									ได้			ได้
๕๒	โรงงานประกอบกิจการเกี่ยวกับยาง อย่างใดอย่างหนึ่งหรือหลายอย่าง ดังต่อไปนี้												
	(๑) การทำยางแผ่นในขั้นต้นจากน้ำยางธรรมชาติซึ่งมิใช่การทำในสวนยางหรือป่า											ได้	ได้
	(๒) การหั่น ผสม รีดให้เป็นแผ่น หรือตัดแผ่นยางธรรมชาติซึ่งมิใช่การทำในสวนยางหรือป่า											ได้	
๕๕	โรงงานผลิตผลิตภัณฑ์เครื่องกระเบื้องเคลือบ เครื่องปั้นดินเผา หรือเครื่องดินเผา และรวมถึง การเตรียมวัสดุเพื่อการดังกล่าว				ได้			ได้	ได้	ได้	ได้	ได้	ได้

ลำดับที่	ประเภทหรือชนิดของโรงงาน	ที่ดินประเภท											
		พาณิชยกรรมและ ที่อยู่อาศัยหนาแน่นมาก			ที่อยู่อาศัย หนาแน่นปานกลาง			ที่อยู่อาศัย หนาแน่นน้อย			ชนบทและ เกษตรกรรม		
		โรงงานจำพวกที่			โรงงานจำพวกที่			โรงงานจำพวกที่			โรงงานจำพวกที่		
		๑	๒	๓	๑	๒	๓	๑	๒	๓	๑	๒	๓
๕๗	โรงงานประกอบกิจการเกี่ยวกับซีเมนต์ ปูนขาว หรือปูนปลาสเตอร์ อย่างใดอย่างหนึ่ง หรือหลายอย่าง ดังต่อไปนี้ (๓) การผสมซีเมนต์ ปูนขาว หรือปูนปลาสเตอร์อย่างใดอย่างหนึ่งหรือหลายอย่างเข้าด้วยกัน หรือการผสมซีเมนต์ ปูนขาว หรือปูนปลาสเตอร์อย่างใดอย่างหนึ่งหรือหลายอย่าง เข้ากับวัสดุอื่น									ได้			ได้
๕๘	โรงงานประกอบกิจการเกี่ยวกับผลิตภัณฑ์โลหะ อย่างใดอย่างหนึ่งหรือหลายอย่าง ดังต่อไปนี้ (๑) การทำผลิตภัณฑ์คอนกรีต ผลิตภัณฑ์คอนกรีตผสม ผลิตภัณฑ์ยิปซัม หรือผลิตภัณฑ์ ปูนปลาสเตอร์ (เฉพาะคอนกรีตผสมเสร็จ)								ได้	ได้		ได้	ได้
๖๑	โรงงานดัดแปลง หรือซ่อมแซมเครื่องมือหรือเครื่องใช้ที่ทำด้วยเหล็กหรือเหล็กกล้า และรวมถึงส่วนประกอบหรืออุปกรณ์ของเครื่องมือหรือเครื่องใช้ดังกล่าว	ได้			ได้			ได้	ได้		ได้	ได้	ได้
๖๒	โรงงานผลิต ตบแต่ง ดัดแปลง หรือซ่อมแซมเครื่องเรือนหรือเครื่องตกแต่งภายในอาคาร ที่ทำจากโลหะหรือโลหะเป็นส่วนใหญ่ และรวมถึงส่วนประกอบหรืออุปกรณ์ของเครื่องเรือน หรือเครื่องตกแต่งดังกล่าว	ได้			ได้			ได้			ได้	ได้	ได้
๖๓	โรงงานประกอบกิจการเกี่ยวกับผลิตภัณฑ์โลหะสำหรับการก่อสร้างหรือติดตั้ง อย่างใดอย่างหนึ่งหรือหลายอย่าง ดังต่อไปนี้ (๒) การทำส่วนประกอบสำหรับการก่อสร้างอาคาร										ได้	ได้	ได้

ลำดับที่	ประเภทหรือชนิดของโรงงาน	ที่ดินประเภท											
		พาณิชยกรรมและ ที่อยู่อาศัยหนาแน่นมาก			ที่อยู่อาศัย หนาแน่นปานกลาง			ที่อยู่อาศัย หนาแน่นน้อย			ชนบทและ เกษตรกรรม		
		โรงงานจำพวกที่			โรงงานจำพวกที่			โรงงานจำพวกที่			โรงงานจำพวกที่		
		๑	๒	๓	๑	๒	๓	๑	๒	๓	๑	๒	๓
๖๔	โรงงานประกอบกิจการเกี่ยวกับผลิตภัณฑ์โลหะ อย่างใดอย่างหนึ่งหรือหลายอย่าง ดังต่อไปนี้ (๑) การทำภาชนะบรรจุ (๑๒) การตัด ฟับ หรือม้วนโลหะ (๑๓) การกลึง เจาะ คว้าน กัด ไส เจียน หรือเชื่อมโลหะทั่วไป										ได้	ได้	ได้
									ได้	ได้		ได้	ได้
									ได้	ได้		ได้	ได้
๖๕	โรงงานผลิต ประกอบ ดัดแปลง หรือซ่อมแซมเครื่องยนต์ เครื่องกังหัน และรวมถึงส่วนประกอบหรืออุปกรณ์ของเครื่องยนต์หรือเครื่องกังหันดังกล่าว							ได้	ได้	ได้	ได้	ได้	ได้
๖๙	โรงงานดัดแปลง หรือซ่อมแซมเครื่องคำนวณ เครื่องทำบัญชี เครื่องจักรสำหรับระบบบัตรเจาะ เครื่องจักรสำหรับใช้ในการคำนวณชนิดดิจิทัลหรือชนิดอนาล็อก หรือเครื่องอิเล็กทรอนิกส์สำหรับปฏิบัติกับข้อมูลที่เกี่ยวข้องกันหรืออุปกรณ์ (Digital or Analog Computers or Associated Electronic Data Processing Equipment or Accessories) เครื่องรวมราคาของขาย (Cash Registers) เครื่องพิมพ์ดีด เครื่องชั่งซึ่งมิใช่เครื่องชั่งที่ใช้ในห้องทดลองวิทยาศาสตร์ เครื่องอัดสำเนาซึ่งมิใช่เครื่องอัดสำเนาด้วยการถ่ายภาพ และรวมถึงส่วนประกอบหรืออุปกรณ์ของผลิตภัณฑ์ดังกล่าว	ได้			ได้			ได้	ได้	ได้	ได้	ได้	ได้
๗๐	โรงงานดัดแปลง หรือซ่อมแซมเครื่องสูบน้ำ เครื่องอัดอากาศหรือก๊าซ เครื่องเป่าลม เครื่องปรับหรือถ่ายเทอากาศ เครื่องโปรยน้ำดับไฟ ตู้เย็นหรือเครื่องประกอบตู้เย็น เครื่องขายสินค้าอัตโนมัติ เครื่องล้าง ชัก ชักแห้ง หรือรีดผ้า เครื่องเย็บ เครื่องส่งกำลังกล เครื่องยก บันจัน ลิฟต์ บันไดเลื่อน รถบรรทุก รถแทรกเตอร์ รถพ่วงสำหรับใช้ในการอุตสาหกรรม รถยกซ้อนของ (Stackers) เตาไฟหรือเตาอบสำหรับใช้ในการอุตสาหกรรมหรือสำหรับใช้ในบ้านแต่ผลิตภัณฑ์นั้นต้องไม่ใช่พลังงานไฟฟ้า และรวมถึงส่วนประกอบหรืออุปกรณ์ของผลิตภัณฑ์ดังกล่าว							ได้	ได้	ได้	ได้	ได้	ได้

ลำดับที่	ประเภทหรือชนิดของโรงงาน	ที่ดินประเภท											
		พาณิชยกรรมและ ที่อยู่อาศัยหนาแน่นมาก			ที่อยู่อาศัย หนาแน่นปานกลาง			ที่อยู่อาศัย หนาแน่นน้อย			ชนบทและ เกษตรกรรม		
		โรงงานจำพวกที่			โรงงานจำพวกที่			โรงงานจำพวกที่			โรงงานจำพวกที่		
		๑	๒	๓	๑	๒	๓	๑	๒	๓	๑	๒	๓
๗๒	โรงงานดัดแปลง หรือซ่อมแซมเครื่องรับวิทยุ เครื่องรับโทรทัศน์ เครื่องกระจายเสียง หรือบันทึกเสียง เครื่องเล่นแผ่นเสียง เครื่องบันทึกคียบอร์ด เครื่องบันทึกเสียงด้วยเทป เครื่องเล่นหรือเครื่องบันทึกแถบภาพ (วิดีโอ) แผ่นเสียง เทปแม่เหล็กที่ได้บันทึกเสียงแล้ว เครื่องโทรศัพท์หรือโทรเลขชนิดมีสายหรือไม่มีสาย เครื่องส่งวิทยุ เครื่องส่งโทรทัศน์ เครื่องรับส่ง สัญญาณหรือจับสัญญาณ เครื่องเรดาร์ ผลิตภัณฑ์ที่เป็นตัวกึ่งนำหรือตัวกึ่งนำชนิดไวที่เกี่ยวของ (Semi - Conductor or Related Sensitive Semi - Conductor Devices) คาปาซิเตอร์ หรือคอนเดนเซอร์อิเล็กทรอนิกส์ชนิดคงที่หรือเปลี่ยนแปลงได้ (Fixed or Variable Electronic Capacitors or Condensers) เครื่องหรือหลอดเรดิโอกราฟ เครื่องหรือหลอดฟลูโรสโคป หรือเครื่องหรือหลอดเอกซเรย์ และรวมถึงการผลิตอุปกรณ์หรือชิ้นส่วนสำหรับใช้กับ เครื่องอิเล็กทรอนิกส์ดังกล่าว	ได้			ได้			ได้	ได้	ได้	ได้	ได้	ได้
๗๕	โรงงานประกอบกิจการเกี่ยวกับเรือ อย่างใดอย่างหนึ่งหรือหลายอย่าง ดังต่อไปนี้ (๑) การต่อ ซ่อมแซม ทาสี หรือตอกหมันเรือในอู่ต่อเรือนอกจากเรือยาง							ได้	ได้	ได้	ได้	ได้	ได้
	(๒) การทำชิ้นส่วนพิเศษสำหรับเรือหรือเครื่องยนต์เรือ							ได้	ได้	ได้	ได้	ได้	ได้
๗๘	โรงงานประกอบกิจการเกี่ยวกับจักรยานยนต์ จักรยานสามล้อ หรือจักรยานสองล้อ อย่างใดอย่างหนึ่งหรือหลายอย่าง ดังต่อไปนี้ (๑) การสร้าง ประกอบ ดัดแปลง หรือเปลี่ยนแปลงสภาพจักรยานยนต์ จักรยานสามล้อ หรือจักรยานสองล้อ							ได้	ได้	ได้	ได้	ได้	ได้
	(๒) การทำชิ้นส่วนพิเศษหรืออุปกรณ์สำหรับจักรยานยนต์ จักรยานสามล้อ หรือจักรยานสองล้อ							ได้	ได้	ได้	ได้	ได้	ได้

ลำดับที่	ประเภทหรือชนิดของโรงงาน	ที่ดินประเภท											
		พาณิชยกรรมและ ที่อยู่อาศัยหนาแน่นมาก			ที่อยู่อาศัย หนาแน่นปานกลาง			ที่อยู่อาศัย หนาแน่นน้อย			ชนบทและ เกษตรกรรม		
		โรงงานจำพวกที่			โรงงานจำพวกที่			โรงงานจำพวกที่			โรงงานจำพวกที่		
		๑	๒	๓	๑	๒	๓	๑	๒	๓	๑	๒	๓
๘๐	โรงงานผลิต ประกอบ ดัดแปลง หรือซ่อมแซมล้อเลื่อนที่ขับเคลื่อนด้วยแรงคนหรือสัตว์ ซึ่งมีใช้จักรยาน และรวมถึงส่วนประกอบหรืออุปกรณ์ของผลิตภัณฑ์ดังกล่าว										ได้	ได้	ได้
๘๑	โรงงานประกอบกิจการเกี่ยวกับเครื่องมือ เครื่องใช้ หรืออุปกรณ์วิทยาศาสตร์หรือการแพทย์ อย่างใดอย่างหนึ่งหรือหลายอย่าง ดังต่อไปนี้ (๑) การทำ ดัดแปลง หรือซ่อมแซมเครื่องมือหรืออุปกรณ์วิทยาศาสตร์ที่ใช้ในห้องทดลอง หรืออุปกรณ์ที่ใช้ในการชั่ง ตวง วัด หรือบังคับควบคุม				ได้			ได้	ได้	ได้	ได้	ได้	ได้
๘๓	โรงงานผลิตหรือประกอบนาฬิกา เครื่องวัดเวลา หรือชิ้นส่วนของนาฬิกาหรือเครื่องวัดเวลา										ได้	ได้	
๘๔	โรงงานประกอบกิจการเกี่ยวกับเพชร พลอย ทอง เงิน นาก หรืออัญมณี อย่างใดอย่างหนึ่ง หรือหลายอย่าง ดังต่อไปนี้ (๑) การทำเครื่องประดับโดยใช้เพชร พลอย ไข่มุก ทองคำ ทองขาว เงิน นาก หรืออัญมณี (๒) การทำเครื่องใช้ด้วยทองคำ ทองขาว เงิน นาก หรือกะไหล่ทอง หรือโลหะที่มีค่า (๓) การตัด เจียรระไน หรือขัดเพชร พลอย หรืออัญมณี (๔) การเผาหรืออบพลอยหรืออัญมณีอื่น ๆ	ได้			ได้			ได้	ได้		ได้	ได้	ได้
		ได้			ได้			ได้	ได้		ได้	ได้	ได้
		ได้			ได้			ได้	ได้		ได้	ได้	ได้
												ได้	
๘๕	โรงงานผลิตหรือประกอบเครื่องดนตรี และรวมถึงชิ้นส่วนหรืออุปกรณ์ของเครื่องดนตรีดังกล่าว							ได้	ได้	ได้	ได้	ได้	ได้
๘๗	โรงงานประกอบกิจการเกี่ยวกับเครื่องเล่น เครื่องมือ หรือเครื่องใช้ที่มีได้ระบุไว้ในลำดับอื่น อย่างใดอย่างหนึ่งหรือหลายอย่าง ดังต่อไปนี้ (๑) การทำเครื่องเล่น (๒) การทำเครื่องเขียนหรือเครื่องวาดภาพ				ได้	ได้		ได้	ได้	ได้	ได้	ได้	ได้
					ได้			ได้	ได้	ได้	ได้	ได้	ได้


ลำดับที่	ประเภทหรือชนิดของโรงงาน	ที่ดินประเภท											
		พาณิชยกรรมและ ที่อยู่อาศัยหนาแน่นมาก			ที่อยู่อาศัย หนาแน่นปานกลาง			ที่อยู่อาศัย หนาแน่นน้อย			ชนบทและ เกษตรกรรม		
		โรงงานจำพวกที่			โรงงานจำพวกที่			โรงงานจำพวกที่			โรงงานจำพวกที่		
		๑	๒	๓	๑	๒	๓	๑	๒	๓	๑	๒	๓
	(๓) การทำเครื่องเพชรหรือพลอยหรือเครื่องประดับสำหรับการแสดง							ได้	ได้	ได้	ได้	ได้	ได้
	(๔) การทำร่ม ไม้ถือขนนก ดอกไม้เทียม ซิป กระดุม ไม้กวาด แปรง ตะเกียง โป๊ะตะเกียง หรือไฟฟ้า กล้องสุมยาหรือกล้องบุหรี ก้นกรองบุหรี หรือไฟแช็ก	ได้			ได้			ได้	ได้	ได้	ได้	ได้	ได้
	(๕) การทำป้าย ตรา เครื่องหมาย ป้ายติดซอง หรือเครื่องโฆษณาสินค้า ตราโลหะหรือยาง แม่พิมพ์ลายฉลุ (Stencils)	ได้			ได้			ได้	ได้	ได้	ได้	ได้	ได้
	(๖) การทำแหคลุมผม ข้องผม หรือผมปลอม				ได้			ได้	ได้	ได้	ได้	ได้	ได้
๙๐	โรงงานจัดหาน้ำ ทำน้ำให้บริสุทธิ์ หรือจำหน่ายน้ำไปยังอาคารหรือโรงงานอุตสาหกรรม						ได้			ได้			ได้
๙๑	โรงงานบรรจุสินค้าในภาชนะโดยไม่มีการผลิต อย่างใดอย่างหนึ่งหรือหลายอย่าง ดังต่อไปนี้												
	(๑) การบรรจุสินค้าทั่วไป	ได้	ได้		ได้	ได้		ได้	ได้	ได้	ได้	ได้	ได้
๙๒	โรงงานห้องเย็น							ได้	ได้				ได้
๙๓	โรงงานซ่อมรองเท้าหรือเครื่องหนัง							ได้			ได้		
๙๔	โรงงานซ่อมเครื่องมือไฟฟ้าหรือเครื่องใช้ไฟฟ้าสำหรับใช้ในบ้านหรือใช้ประจำตัว	ได้			ได้			ได้			ได้		
๙๕	โรงงานประกอบกิจการเกี่ยวกับยานที่ขับเคลื่อนด้วยเครื่องยนต์ รถพ่วง จักรยานสามล้อ จักรยานสองล้อ หรือส่วนประกอบของยานดังกล่าว อย่างใดอย่างหนึ่งหรือหลายอย่าง ดังต่อไปนี้												
	(๑) การซ่อมแซมยานที่ขับเคลื่อนด้วยเครื่องยนต์หรือส่วนประกอบของยานดังกล่าว			ได้									ได้
	(๒) การซ่อมแซมรถพ่วง จักรยานสามล้อ จักรยานสองล้อ หรือส่วนประกอบของยานดังกล่าว			ได้									ได้
	(๓) การพ่นสีกันสนิมยานที่ขับเคลื่อนด้วยเครื่องยนต์									ได้			ได้
	(๔) การล้างหรืออัดฉีดยานที่ขับเคลื่อนด้วยเครื่องยนต์	ได้			ได้			ได้			ได้		

ลำดับที่	ประเภทหรือชนิดของโรงงาน	ที่ดินประเภท											
		พาณิชยกรรมและ ที่อยู่อาศัยหนาแน่นมาก			ที่อยู่อาศัย หนาแน่นปานกลาง			ที่อยู่อาศัย หนาแน่นน้อย			ชนบทและ เกษตรกรรม		
		โรงงานจำพวกที่			โรงงานจำพวกที่			โรงงานจำพวกที่			โรงงานจำพวกที่		
		๑	๒	๓	๑	๒	๓	๑	๒	๓	๑	๒	๓
๙๖	โรงงานซ่อมนาฬิกา เครื่องวัดเวลา หรือเครื่องประดับที่ทำด้วยเพชร พลอย ทองคำ ทองขาว เงิน นาก หรืออัญมณี	ได้			ได้			ได้			ได้		
๙๗	โรงงานซ่อมผลิตภัณฑ์ที่มีได้ระบุการซ่อมไว้ในลำดับใด	ได้			ได้			ได้	ได้		ได้	ได้	ได้
๙๘	โรงงานซักรีด ซักแห้ง ซักฟอก รีด อัด หรือย้อมผ้า เครื่องนุ่งห่ม พรหม หรือขนสัตว์	ได้			ได้					ได้	ได้	ได้	ได้
๑๐๐	โรงงานประกอบกิจการเกี่ยวกับการตกแต่งหรือเปลี่ยนแปลงคุณลักษณะของผลิตภัณฑ์ หรือส่วนประกอบของผลิตภัณฑ์โดยไม่มีการผลิต อย่างใดอย่างหนึ่งหรือหลายอย่าง ดังต่อไปนี้ (๓) การลงรักหรือการประดับตกแต่งด้วยแก้ว กระຈก มุก ทอง หรืออัญมณี	ได้									ได้		

หมายเหตุ	ลำดับที่	หมายถึง	ลำดับที่ตามกฎหมายว่าด้วยโรงงาน
	ได้	หมายถึง	สามารถประกอบกิจการโรงงานได้ภายใต้บังคับของกฎหมายว่าด้วยโรงงาน
	โรงงานจำพวกที่	หมายถึง	จำพวกโรงงานตามกฎหมายว่าด้วยโรงงาน

มาตราส่วน 1 : 25,000



0 0.5 1 2 กิโลเมตร

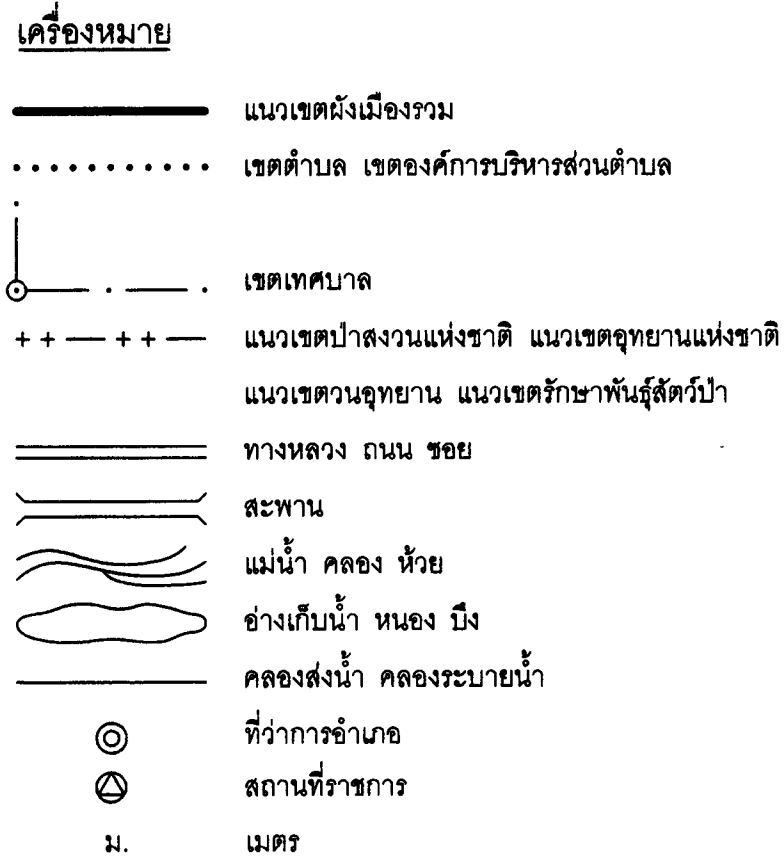

.....
(นายอุดม พัวสกุล)
อธิบดีกรมโยธาธิการและผังเมือง

แผนผังกำหนดการใช้ประโยชน์ที่ดินตามที่ได้จำแนกประเภททำยกฏกระทรวง
ให้ใช้บังคับผังเมืองรวมชุมชนบ้านเหล่า จังหวัดเชียงราย

พ.ศ. 2554

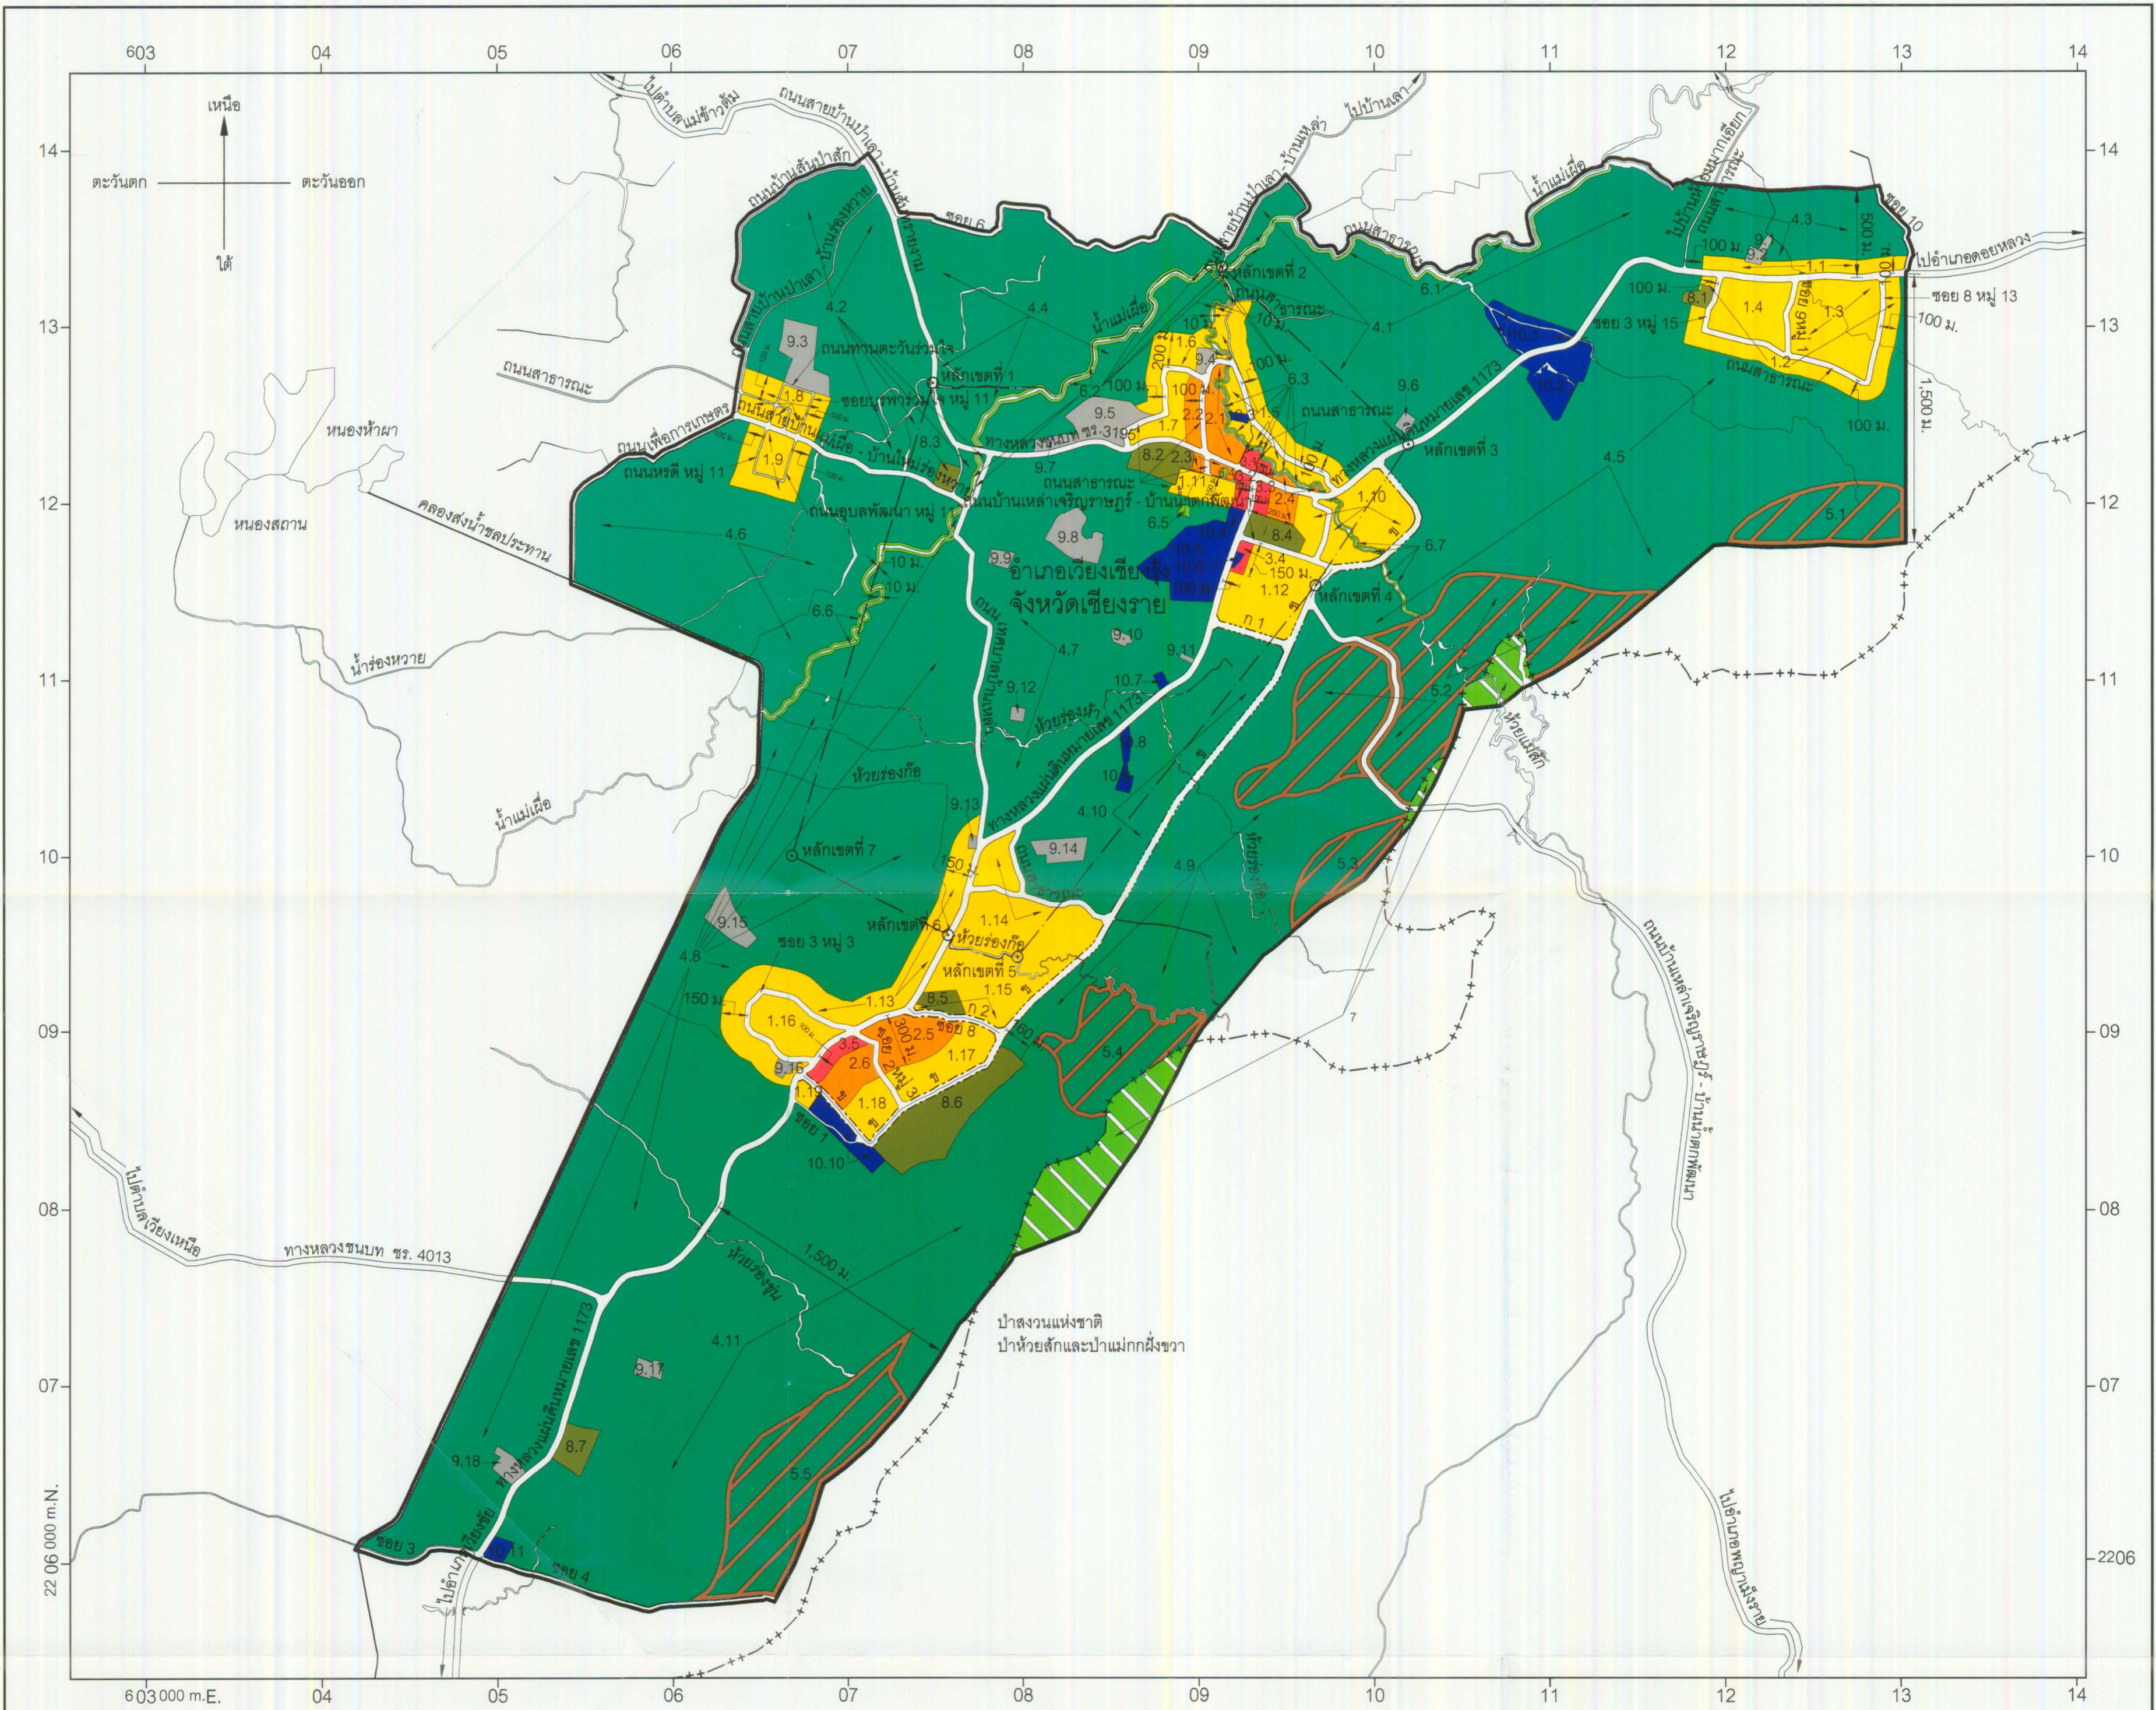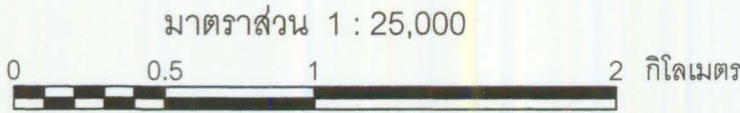

เครื่องหมาย

- แนวเขตผังเมืองรวม
- เขตเทศบาล
- แนวเขตป่าสงวนแห่งชาติ แนวเขตอุทยานแห่งชาติ
- แนวเขตวนอุทยาน แนวเขตรักษาพันธุ์สัตว์ป่า
- ถนนเดิม
- ถนนเดิมขยาย
- ถนนโครงการ
- สะพาน
- แม่น้ำ คลอง ห้วย
- อ่างเก็บน้ำ หนอง บึง
- คลองส่งน้ำ คลองระบายน้ำ
- ม. เมตร

- เขตสีเหลือง
- เขตสีส้ม
- เขตสีแดง
- เขตสีเขียว
- เขตสีเขียวมีกรอบและเส้นทแยงสีน้ำตาล
- เขตสีเขียวอ่อน
- เขตสีเขียวอ่อนมีเส้นทแยงสีขาว
- เขตสีเขียวมรกต
- เขตสีเทาอ่อน
- เขตสีน้ำเงิน

- ที่ดินประเภทที่อยู่อาศัยหนาแน่นน้อย
- ที่ดินประเภทที่อยู่อาศัยหนาแน่นปานกลาง
- ที่ดินประเภทพาณิชยกรรมและที่อยู่อาศัยหนาแน่นมาก
- ที่ดินประเภทชนบทและเกษตรกรรม
- ที่ดินประเภทปฏิรูปที่ดินเพื่อเกษตรกรรม
- ที่ดินประเภทที่โล่งเพื่อนันทนาการและการรักษาคุณภาพสิ่งแวดล้อม
- ที่ดินประเภทอนุรักษ์ป่าไม้
- ที่ดินประเภทสถาบันการศึกษา
- ที่ดินประเภทสถาบันศาสนา
- ที่ดินประเภทสถาบันราชการ การสาธารณูปโภคและสาธารณูปการ

ผังเมืองรวมชุมชนบ้านเหล่า จังหวัดเชียงราย

(นายประเมษฐ์ ชำเขียว)
ผู้อำนวยการสำนักผังเมืองรวมและผังเมืองเฉพาะ

(นายอุดม พัวสกุล)
อธิบดีกรมโยธาธิการและผังเมือง

รายการประกอบแผนผังกำหนดการใช้ประโยชน์ที่ดินตามที่ได้จำแนกประเภท
ท้ายกฎกระทรวงให้ใช้บังคับผังเมืองรวมชุมชนบ้านเหล่า จังหวัดเชียงราย
พ.ศ. ๒๕๕๔

การใช้ประโยชน์ที่ดินให้เป็นไปตามแผนผังกำหนดการใช้ประโยชน์ที่ดินตามที่ได้จำแนกประเภท
ท้ายกฎกระทรวง ตามที่กำหนดไว้ในข้อ ๖ คือ

๑. ที่ดินในบริเวณหมายเลข ๑.๑ ถึงหมายเลข ๑.๑๙ ที่กำหนดไว้เป็นสีเหลือง ให้เป็นที่ดิน
ประเภทที่อยู่อาศัยหนาแน่นน้อย มีรายการดังต่อไปนี้

๑.๑ ด้านเหนือ	จดเส้นขนานระยะ ๑๐๐ เมตร กับศูนย์กลางทางหลวงแผ่นดิน หมายเลข ๑๑๗๓ และวัดเทพปราณี
ด้านตะวันออก	จดแนวเขตผังเมืองรวมด้านตะวันออก ซึ่งเป็นซอย ๑๐ ฟากตะวันตก
ด้านใต้	จดทางหลวงแผ่นดินหมายเลข ๑๑๗๓ ฟากเหนือ
ด้านตะวันตก	จดเส้นขนานระยะ ๑๐๐ เมตร กับศูนย์กลางถนนสาธารณะ ไม่ปรากฏชื่อ

๑.๒ ด้านเหนือ	จดทางหลวงแผ่นดินหมายเลข ๑๑๗๓ ฟากใต้ ซอย ๓ หมู่ ๑๕ ฟากตะวันตก ถนนสาธารณะไม่ปรากฏชื่อ ฟากใต้ และซอย ๘ หมู่ ๑๓ ฟากตะวันออก
ด้านตะวันออก	จดเส้นขนานระยะ ๑๐๐ เมตร กับศูนย์กลางซอย ๘ หมู่ ๑๓
ด้านใต้	จดเส้นขนานระยะ ๑๐๐ เมตร กับศูนย์กลางถนนสาธารณะ ไม่ปรากฏชื่อ

ด้านตะวันตก	จดเส้นขนานระยะ ๑๐๐ เมตร กับศูนย์กลางซอย ๓ หมู่ ๑๕ และโรงเรียนบ้านโป่ง
-------------	--

๑.๓ ด้านเหนือ	จดทางหลวงแผ่นดินหมายเลข ๑๑๗๓ ฟากใต้
ด้านตะวันออก	จดซอย ๘ หมู่ ๑๓ ฟากตะวันตก
ด้านใต้	จดถนนสาธารณะไม่ปรากฏชื่อ ฟากเหนือ
ด้านตะวันตก	จดซอย ๙ หมู่ ๑ ฟากตะวันออก

๑.๔ ด้านเหนือ	จดทางหลวงแผ่นดินหมายเลข ๑๑๗๓ ฟากใต้
ด้านตะวันออก	จดซอย ๙ หมู่ ๑ ฟากตะวันตก
ด้านใต้	จดถนนสาธารณะไม่ปรากฏชื่อ ฟากเหนือ
ด้านตะวันตก	จดซอย ๓ หมู่ ๑๕ ฟากตะวันออก

๑.๕ ด้านเหนือ จดเส้นขนานระยะ ๑๐ เมตร กับห้วยแม่สั๊ก ฝั่งใต้ และถนน
สาธารณะไม่ปรากฏชื่อ ฟากใต้

ด้านตะวันออก จดเส้นขนานระยะ ๑๐๐ เมตร กับศูนย์กลางถนนสายบ้านป่าเลา –
บ้านเหล่า และเส้นขนานระยะ ๑๐๐ เมตร กับศูนย์กลางถนนสาธารณะไม่ปรากฏชื่อ

ด้านใต้ จดทางหลวงแผ่นดินหมายเลข ๑๑๗๓ ฟากเหนือ

ด้านตะวันตก จดเส้นขนานระยะ ๑๐ เมตร กับห้วยแม่สั๊ก ฝั่งตะวันออก
และที่ทำการประปาเทศบาลตำบลบ้านเหล่า

๑.๖ ด้านเหนือ จดเส้นขนานระยะ ๒๐๐ เมตร กับศูนย์กลางถนนสาธารณะ
ไม่ปรากฏชื่อ

ด้านตะวันออก จดเส้นขนานระยะ ๑๐ เมตร กับห้วยแม่สั๊ก ฝั่งตะวันตก
และวัดศรีดอยเรือง

ด้านใต้ จดถนนสาธารณะไม่ปรากฏชื่อ ฟากเหนือและฟากตะวันตก
และวัดวชิระทรงธรรมพัฒนา (วัดป่าบ้านเหล่า)

ด้านตะวันตก จดเส้นขนานระยะ ๑๐๐ เมตร กับศูนย์กลางถนนสาธารณะ
ไม่ปรากฏชื่อ

๑.๗ ด้านเหนือ จดถนนสาธารณะไม่ปรากฏชื่อ ฟากใต้

ด้านตะวันออก จดเส้นขนานระยะ ๑๐๐ เมตร กับศูนย์กลางถนนสาธารณะ
ไม่ปรากฏชื่อ

ด้านใต้ จดทางหลวงชนบท ชร. ๓๑๙๕ ฟากเหนือ

ด้านตะวันตก จดถนนสาธารณะไม่ปรากฏชื่อ ฟากตะวันออก

๑.๘ ด้านเหนือ จดเส้นขนานระยะ ๑๒๐ เมตร กับศูนย์กลางถนนสาธารณะ
ไม่ปรากฏชื่อ ถนนทานตะวันร่วมใจ ฟากใต้ และวัดร่องหวาย

ด้านตะวันออก จดเส้นขนานระยะ ๑๐๐ เมตร กับศูนย์กลางซอยบูรพาร่วมใจ
หมู่ ๑๑

ด้านใต้ จดถนนสายบ้านแม่เผื่อ – บ้านใหม่ร่องหวาย ฟากเหนือ

ด้านตะวันตก จดถนนสายบ้านป่าเลา – บ้านร่องหวาย ฟากตะวันออก

๑.๙ ด้านเหนือ จดถนนสายบ้านแม่เผื่อ – บ้านใหม่ร่องหวาย ฟากใต้

ด้านตะวันออก จดเส้นขนานระยะ ๑๐๐ เมตร กับศูนย์กลางถนนอุบลพัฒนา

หมู่ ๑๑

ด้านใต้	จุดเส้นขนานระยะ ๑๐๐ เมตร กับศูนย์กลางถนนหริดี หมู่ ๑๑
ด้านตะวันตก	จุดเส้นขนานระยะ ๑๐๐ เมตร กับศูนย์กลางถนนหริดี หมู่ ๑๑
๑.๑๐ ด้านเหนือ	จุดทางหลวงแผ่นดินหมายเลข ๑๑๗๓ ฟากใต้
ด้านตะวันออก	จุดถนนสาย ข ฟากตะวันตก
ด้านใต้	จุดถนนสาย ข ฟากเหนือ และถนนบ้านเหล่าเจริญราษฎร์ –
บ้านน้ำตกพัฒนา ฟากเหนือ	
ด้านตะวันตก	จุดโรงเรียนอนุบาลเวียงเชียงรุ้ง (ชุมชนบ้านเหล่า) และเส้นขนาน
ระยะ ๒๕๐ เมตร กับศูนย์กลางทางหลวงแผ่นดินหมายเลข ๑๑๗๓	
ทั้งนี้ ยกเว้นบริเวณหมายเลข ๖.๗ ที่กำหนดไว้เป็นสีเขียวอ่อน	
๑.๑๑ ด้านเหนือ	จุดถนนสาธารณะไม่ปรากฏชื่อ ฟากใต้
ด้านตะวันออก	จุดเส้นขนานระยะ ๑๐๐ เมตร กับศูนย์กลางทางหลวงแผ่นดิน
หมายเลข ๑๑๗๓	
ด้านใต้	จุดเส้นขนานระยะ ๑๕๐ เมตร กับศูนย์กลางถนนสาธารณะ
ไม่ปรากฏชื่อ	
ด้านตะวันตก	จุดถนนสาธารณะไม่ปรากฏชื่อ ฟากตะวันออก และโรงเรียน
เวียงเชียงรุ้งวิทยาคม	
๑.๑๒ ด้านเหนือ	จุดถนนบ้านเหล่าเจริญราษฎร์ – บ้านน้ำตกพัฒนา ฟากใต้
ด้านตะวันออก	จุดถนนสาย ข ฟากตะวันตก
ด้านใต้	จุดถนนสาย ก ๑ ฟากเหนือ
ด้านตะวันตก	จุดทางหลวงแผ่นดินหมายเลข ๑๑๗๓ ฟากตะวันออก
เส้นขนานระยะ ๑๕๐ เมตร กับศูนย์กลางถนนบ้านเหล่าเจริญราษฎร์ – บ้านน้ำตกพัฒนา และเส้นขนาน	
ระยะ ๑๐๐ เมตร กับศูนย์กลางทางหลวงแผ่นดินหมายเลข ๑๑๗๓	
๑.๑๓ ด้านตะวันออก	จุดถนนเทศบาลบ้านเหล่า ฟากตะวันตก วัดทุ่งก่อ ทางหลวงแผ่นดิน
หมายเลข ๑๑๗๓ ฟากตะวันตก และวัดดงชัย	
ด้านใต้	จุดเส้นขนานระยะ ๑๕๐ เมตร กับศูนย์กลางซอย ๓ หมู่ ๓
ด้านตะวันตก	จุดเส้นขนานระยะ ๑๕๐ เมตร กับศูนย์กลางซอย ๓ หมู่ ๓
และเส้นขนานระยะ ๑๕๐ เมตร กับศูนย์กลางทางหลวงแผ่นดินหมายเลข ๑๑๗๓	

๑.๑๔ ด้านเหนือ	จดทางหลวงแผ่นดินหมายเลข ๑๑๗๓ ฟากใต้ และถนนสาธารณะ
ไม่ปรากฏชื่อ ฟากตะวันตกและฟากใต้	
ด้านตะวันออก	จดถนนสาย ข ฟากตะวันตก
ด้านใต้	จดห้วยร่องก้อ ฝั่งเหนือ
ด้านตะวันตก	จดทางหลวงแผ่นดินหมายเลข ๑๑๗๓ ฟากตะวันออก
๑.๑๕ ด้านเหนือ	จดห้วยร่องก้อ ฝั่งใต้
ด้านตะวันออก	จดถนนสาย ข ฟากตะวันตก
ด้านใต้	จดถนนสาย ก ๒ ฟากเหนือ และโรงเรียนบ้านทุ่งก่อ
(ใจประชานุเคราะห์)	
ด้านตะวันตก	จดทางหลวงแผ่นดินหมายเลข ๑๑๗๓ ฟากตะวันออก
๑.๑๖ ด้านเหนือ	จดซอย ๓ หมู่ ๓ ฟากใต้
ด้านตะวันออก	จดทางหลวงแผ่นดินหมายเลข ๑๑๗๓ ฟากตะวันตก
ด้านใต้	จดซอย ๓ หมู่ ๓ ฟากเหนือ
ด้านตะวันตก	จดซอย ๓ หมู่ ๓ ฟากตะวันออก
๑.๑๗ ด้านเหนือ	จดถนนสาย ก ๒ ฟากใต้
ด้านตะวันออก	จดถนนสาย ข ฟากตะวันตก
ด้านใต้	จดซอย ๒ หมู่ ๓ ฟากเหนือ
ด้านตะวันตก	จดเส้นขนานระยะ ๓๐๐ เมตร กับศูนย์กึ่งกลางทางหลวงแผ่นดิน
หมายเลข ๑๑๗๓	
๑.๑๘ ด้านเหนือ	จดซอย ๒ หมู่ ๓ ฟากใต้
ด้านตะวันออก	จดถนนสาย ข ฟากตะวันตก
ด้านใต้	จดถนนสาย ข ฟากเหนือ
ด้านตะวันตก	จดเส้นขนานระยะ ๓๐๐ เมตร กับศูนย์กึ่งกลางทางหลวงแผ่นดิน
หมายเลข ๑๑๗๓	
๑.๑๙ ด้านเหนือ	จดถนนสาย ข ฟากใต้
ด้านตะวันออก	จดโรงพยาบาลส่งเสริมสุขภาพตำบลทุ่งก่อ
ด้านใต้	จดซอย ๑ ฟากเหนือ
ด้านตะวันตก	จดทางหลวงแผ่นดินหมายเลข ๑๑๗๓ ฟากตะวันออก

๒. ที่ดินในบริเวณหมายเลข ๒.๑ ถึงหมายเลข ๒.๖ ที่กำหนดไว้เป็นสีส้ม ให้เป็นที่ดินประเภทที่อยู่อาศัยหนาแน่นปานกลาง มีรายการดังต่อไปนี้

๒.๑ ด้านเหนือ จดถนนสาธารณะไม่ปรากฏชื่อ ฟากใต้
ด้านตะวันออก จดเส้นขนานระยะ ๑๐ เมตร กับห้วยแม่สีก ฝั่งตะวันตก
และถนนสาธารณะไม่ปรากฏชื่อ ฟากตะวันตก

ด้านใต้ จดทางหลวงชนบท ชร. ๓๑๙๕ ฟากเหนือ

ด้านตะวันตก จดถนนสาธารณะไม่ปรากฏชื่อ ฟากตะวันออก

๒.๒ ด้านเหนือ จดถนนสาธารณะไม่ปรากฏชื่อ ฟากใต้

ด้านตะวันออก จดถนนสาธารณะไม่ปรากฏชื่อ ฟากตะวันตก

ด้านใต้ จดทางหลวงชนบท ชร. ๓๑๙๕ ฟากเหนือ

ด้านตะวันตก จดเส้นขนานระยะ ๑๐๐ เมตร กับศูนย์กลางถนนสาธารณะ
ไม่ปรากฏชื่อ

๒.๓ ด้านเหนือ จดทางหลวงชนบท ชร. ๓๑๙๕ ฟากใต้

ด้านตะวันออก จดถนนสาธารณะไม่ปรากฏชื่อ ฟากตะวันตก

ด้านใต้ จดถนนสาธารณะไม่ปรากฏชื่อ ฟากเหนือ และลานอเนกประสงค์
เทศบาลตำบลบ้านเหล่า

ด้านตะวันตก จดโรงเรียนเวียงเชียงรุ้งวิทยาคม

๒.๔ ด้านเหนือ จดเส้นขนานระยะ ๑๐ เมตร กับห้วยแม่สีก ฝั่งใต้

ด้านตะวันออก จดทางหลวงแผ่นดินหมายเลข ๑๑๗๓ ฟากเหนือ และเส้นขนาน
ระยะ ๒๕๐ เมตร กับศูนย์กลางทางหลวงแผ่นดินหมายเลข ๑๑๗๓

ด้านใต้ จดโรงเรียนอนุบาลเวียงเชียงรุ้ง (ชุมชนบ้านเหล่า)

ด้านตะวันตก จดเส้นขนานระยะ ๑๐๐ เมตร กับศูนย์กลางทางหลวงแผ่นดิน
หมายเลข ๑๑๗๓

๒.๕ ด้านเหนือ จดถนนสาย ก ๒ ฟากใต้

ด้านตะวันออก จดเส้นขนานระยะ ๓๐๐ เมตร กับศูนย์กลางทางหลวงแผ่นดิน
หมายเลข ๑๑๗๓

ด้านใต้ จดซอย ๒ หมู่ ๓ ฟากเหนือ

ด้านตะวันตก จดทางหลวงแผ่นดินหมายเลข ๑๑๗๓ ฟากตะวันออก

๒.๖ ด้านเหนือ จดซอย ๒ หมู่ ๓ ฟากใต้
 ด้านตะวันออก จดเส้นขนานระยะ ๓๐๐ เมตร กับศูนย์กลางทางหลวงแผ่นดิน
 หมายเลข ๑๑๗๓

ด้านใต้ จดถนนสาย ข ฟากเหนือ
 ด้านตะวันตก จดเส้นขนานระยะ ๑๐๐ เมตร กับศูนย์กลางทางหลวงแผ่นดิน
 หมายเลข ๑๑๗๓

๓. ที่ดินในบริเวณหมายเลข ๓.๑ ถึงหมายเลข ๓.๕ ที่กำหนดไว้เป็นสีแดง ให้เป็นที่ดิน
 ประเภทพาณิชยกรรมและที่อยู่อาศัยหนาแน่นมาก มีรายการดังต่อไปนี้

๓.๑ ด้านเหนือ จดเส้นขนานระยะ ๑๐ เมตร กับห้วยแม่ลัก ผังตะวันตก
 ด้านตะวันออก จดเส้นขนานระยะ ๑๐๐ เมตร กับศูนย์กลางทางหลวงแผ่นดิน
 หมายเลข ๑๑๗๓

ด้านใต้ จดทางหลวงแผ่นดินหมายเลข ๑๑๗๓ ฟากเหนือ
 ด้านตะวันตก จดถนนสาธารณะไม่ปรากฏชื่อ ฟากตะวันออก
 ๓.๒ ด้านเหนือ จดทางหลวงชนบท ชร. ๓๑๙๕ ฟากใต้
 ด้านตะวันออก จดทางหลวงแผ่นดินหมายเลข ๑๑๗๓ ฟากตะวันตก
 ด้านใต้ จดสถานีตำรวจภูธรอำเภอเวียงเชียงรุ้ง
 ด้านตะวันตก จดเส้นขนานระยะ ๑๐๐ เมตร กับศูนย์กลางทางหลวงแผ่นดิน
 หมายเลข ๑๑๗๓ และถนนสาธารณะไม่ปรากฏชื่อ ฟากตะวันออก

๓.๓ ด้านเหนือ จดทางหลวงแผ่นดินหมายเลข ๑๑๗๓ ฟากใต้
 ด้านตะวันออก จดเส้นขนานระยะ ๑๐๐ เมตร กับศูนย์กลางทางหลวงแผ่นดิน
 หมายเลข ๑๑๗๓

ด้านใต้ จดโรงเรียนอนุบาลเวียงเชียงรุ้ง (ชุมชนบ้านเหล่า)
 ด้านตะวันตก จดทางหลวงแผ่นดินหมายเลข ๑๑๗๓ ฟากตะวันออก
 ๓.๔ ด้านเหนือ จดถนนบ้านเหล่าเจริญราษฎร์ – บ้านน้ำตกพัฒนา ฟากใต้
 ด้านตะวันออก จดเส้นขนานระยะ ๑๐๐ เมตร กับศูนย์กลางทางหลวงแผ่นดิน
 หมายเลข ๑๑๗๓

ด้านใต้ จดเส้นขนานระยะ ๑๕๐ เมตร กับศูนย์กลางถนนบ้านเหล่า
 เจริญราษฎร์ – บ้านน้ำตกพัฒนา

ด้านตะวันตก จดทางหลวงแผ่นดินหมายเลข ๑๑๗๓ ปากตะวันออก
และศูนย์ส่งเสริมผลิตภัณฑ์แม่บ้านหน่วยพัฒนาการเคลื่อนที่ ๓๕

๓.๕ ด้านเหนือ จดซอย ๒ หมู่ ๓ ปากใต้

ด้านตะวันออก จดเส้นขนานระยะ ๑๐๐ เมตร กับศูนย์กลางทางหลวงแผ่นดิน
หมายเลข ๑๑๗๓

ด้านใต้ จดถนนสาย ข ปากเหนือ

ด้านตะวันตก จดทางหลวงแผ่นดินหมายเลข ๑๑๗๓ ปากตะวันออก

๔. ที่ดินในบริเวณหมายเลข ๔.๑ ถึงหมายเลข ๔.๑๑ ที่กำหนดไว้เป็นสีเขียว ให้เป็นที่ดิน
ประเภทชนบทและเกษตรกรรม มีรายการดังต่อไปนี้

๔.๑ ด้านเหนือ จดแนวเขตผังเมืองรวมด้านเหนือ ซึ่งเป็นถนนสายบ้านป่าเลา –
บ้านเหล่า ปากตะวันออก ถนนสาธารณะไม่ปรากฏชื่อ ปากใต้ และน้ำแม่เผื่อ ผังใต้

ด้านตะวันออก จดถนนสาธารณะไม่ปรากฏชื่อ ปากตะวันตก

ด้านใต้ จดทางหลวงแผ่นดินหมายเลข ๑๑๗๓ ปากเหนือ และที่ว่าการ
อำเภอเวียงเชียงรุ้ง

ด้านตะวันตก จดเส้นขนานระยะ ๑๐๐ เมตร กับศูนย์กลางถนนสาธารณะ
ไม่ปรากฏชื่อ และเส้นขนานระยะ ๑๐ เมตร กับห้วยแม่สั๊ก ผังตะวันออก

ทั้งนี้ ยกเว้นบริเวณหมายเลข ๔.๖ ที่กำหนดไว้เป็นสีเทาอ่อน

๔.๒ ด้านตะวันออก จดถนนสายบ้านป่าเลา – บ้านสันทรายงาม ปากตะวันตก
และปากใต้ ทางหลวงชนบท ชร. ๓๑๔๕ ปากตะวันตก ถนนเทศบาลบ้านเหล่า ปากตะวันตก
และเส้นขนานระยะ ๑๐ เมตร กับน้ำแม่เผื่อ ผังตะวันตก

ด้านใต้ จดถนนสายบ้านแม่เผื่อ – บ้านใหม่ร่องหวาย ปากเหนือ
โรงเรียนบ้านแม่เผื่อ เส้นขนานระยะ ๑๐๐ เมตร กับศูนย์กลางซอยบูรพาพร้อมใจ หมู่ ๑๑ วัดร่องหวาย
และเส้นขนานระยะ ๑๒๐ เมตร กับศูนย์กลางถนนสาธารณะไม่ปรากฏชื่อ

ด้านตะวันตก จดแนวเขตผังเมืองรวมด้านตะวันตก ซึ่งเป็นถนนบ้านสันป่าสัก
ปากตะวันออก

๔.๓ ด้านเหนือ จดแนวเขตผังเมืองรวมด้านเหนือ ซึ่งเป็นเส้นขนานระยะ ๕๐๐ เมตร
กับศูนย์กลางทางหลวงแผ่นดินหมายเลข ๑๑๗๓

ด้านตะวันออก จดแนวเขตผังเมืองรวมด้านตะวันออก ซึ่งเป็นซอย ๑๐ ปากตะวันตก

ด้านใต้ จดเส้นขนานระยะ ๑๐๐ เมตร กับศูนย์กลางทางหลวงแผ่นดิน หมายเลข ๑๑๗๓ วัดเทพปราณี ฌาปนสถานวัดเทพปราณี และเส้นขนานระยะ ๑๐๐ เมตร กับศูนย์กลาง ถนนสาธารณะไม่ปรากฏชื่อ

ด้านตะวันตก จดถนนสาธารณะไม่ปรากฏชื่อ ฟากตะวันออก

๔.๔ ด้านเหนือ จดแนวเขตผังเมืองรวมด้านเหนือ ซึ่งเป็นซอย ๖ ฟากใต้

ด้านตะวันออก จดถนนสายบ้านป่าเลา – บ้านเหล่า ฟากตะวันตก เส้นขนาน ระยะ ๑๐ เมตร กับน้ำแม่เผื่อ ฝั่งตะวันตก และเส้นขนานระยะ ๑๐ เมตร กับห้วยแม่สัก ฝั่งตะวันตก

ด้านใต้ จดเส้นขนานระยะ ๒๐๐ เมตร กับศูนย์กลางถนนสาธารณะ ไม่ปรากฏชื่อ เส้นขนานระยะ ๑๐๐ เมตร กับศูนย์กลางถนนสาธารณะไม่ปรากฏชื่อ วัดวิชระทรงธรรมพัฒนา (วัดป่าบ้านเหล่า) ฌาปนสถานบ้านแม่เผื่อ และทางหลวงชนบท ชร. ๓๑๙๕ ฟากเหนือ

ด้านตะวันตก จดถนนสายบ้านป่าเลา – บ้านสันทรายงาม ฟากตะวันออก

ทั้งนี้ ยกเว้นบริเวณหมายเลข ๖.๒ ที่กำหนดไว้เป็นสีเขียวอ่อน

๔.๕ ด้านเหนือ จดทางหลวงแผ่นดินหมายเลข ๑๑๗๓ ฟากตะวันออกและฟากใต้ โรงพยาบาลเวียงเชียงรุ้ง เส้นขนานระยะ ๑๐๐ เมตร กับศูนย์กลางซอย ๓ หมู่ ๑๕ โรงเรียนบ้านโป่ง เส้นขนานระยะ ๑๐๐ เมตร กับศูนย์กลางถนนสาธารณะไม่ปรากฏชื่อ และเส้นขนานระยะ ๑๐๐ เมตร กับศูนย์กลางซอย ๘ หมู่ ๑๓

ด้านตะวันออก จดแนวเขตผังเมืองรวมด้านตะวันออก ซึ่งเป็นเส้นตั้งฉากกับ ทางหลวงแผ่นดินหมายเลข ๑๑๗๓ ที่จุดซึ่งซอย ๑๐ บรรจบกับทางหลวงแผ่นดินหมายเลข ๑๑๗๓ ไปทางทิศใต้

ด้านใต้ จดแนวเขตปฏิรูปที่ดินป่าสงวนแห่งชาติ ป่าห้วยสักและป่าแม่กก ฝั่งขวา และแนวเขตผังเมืองรวมด้านตะวันออก ซึ่งเป็นเส้นตรงที่ต่อตรงจากแนวเขตปฏิรูปที่ดินป่าสงวนแห่งชาติ ป่าห้วยสักและป่าแม่กกฝั่งขวา ไปทางทิศตะวันตกและทิศตะวันตกเฉียงใต้ จนบรรจบกับแนวเขตปฏิรูปที่ดิน ป่าสงวนแห่งชาติ ป่าห้วยสักและป่าแม่กกฝั่งขวา และถนนบ้านเหล่าเจริญราษฎร์ – บ้านน้ำตกพัฒนา ฟากเหนือ

ด้านตะวันตก จดถนนบ้านเหล่าเจริญราษฎร์ – บ้านน้ำตกพัฒนา ฟากตะวันออก และถนนสาย ข ฟากตะวันออก

ทั้งนี้ ยกเว้นบริเวณหมายเลข ๖.๗ ที่กำหนดไว้เป็นสีเขียวอ่อน

๔.๖ ด้านเหนือ จดถนนสายบ้านแม่เผื่อ – บ้านใหม่ร่องหวาย ปากใต้ เส้นขนาน ระยะ ๑๐๐ เมตร กับศูนย์กลางถนนหริดี หมู่ ๑๑ และเส้นขนานระยะ ๑๐๐ เมตร กับศูนย์กลางถนนอุบลพัฒนา หมู่ ๑๑

ด้านตะวันออก จดเส้นขนานระยะ ๑๐ เมตร กับน้ำแม่เผื่อ ฝั่งตะวันตก
ด้านใต้ จดแนวเขตผังเมืองรวมด้านตะวันตก ซึ่งเป็นคลองส่งน้ำชลประทาน ฝั่งเหนือ

ด้านตะวันตก จดแนวเขตผังเมืองรวมด้านตะวันตก ซึ่งเป็นถนนเพื่อการเกษตร ปากตะวันออก

๔.๗ ด้านเหนือ จดทางหลวงชนบท ชร. ๓๑๙๕ ปากใต้ โรงเรียนเวียงเชียงรุ้ง วิทยาคม และเส้นขนานระยะ ๑๕๐ เมตร กับศูนย์กลางถนนสาธารณะไม่ปรากฏชื่อ

ด้านตะวันออก จดสถานีตำรวจภูธรอำเภอเวียงเชียงรุ้ง สำนักงานสาธารณสุข อำเภอเวียงเชียงรุ้ง หน่วยพัฒนาการเคลื่อนที่ ๓๕ สำนักงานพัฒนาภาค ๓ หน่วยบัญชาการพัฒนากองบัญชาการทหารสูงสุด การไฟฟ้าส่วนภูมิภาคอำเภอเวียงเชียงรุ้ง ทางหลวงแผ่นดินหมายเลข ๑๑๗๓ ปากตะวันตก คริสตจักรแสงประทีป ศูนย์พัฒนาเด็กเล็กตำบลทุ่งก่อ และที่ทำการองค์การบริหารส่วนตำบลทุ่งก่อ

ด้านตะวันตก จดถนนเทศบาลบ้านเหล่า ปากตะวันออก

ทั้งนี้ ยกเว้นบริเวณหมายเลข ๖.๕ ที่กำหนดไว้เป็นสีเขียวอ่อน และบริเวณหมายเลข ๙.๘ หมายเลข ๙.๙ หมายเลข ๙.๑๐ และหมายเลข ๙.๑๒ ที่กำหนดไว้เป็นสีเทาอ่อน

๔.๘ ด้านเหนือ จดเส้นขนานระยะ ๑๐ เมตร กับน้ำแม่เผื่อ ฝั่งตะวันออก

ด้านตะวันออก จดถนนเทศบาลบ้านเหล่า ปากตะวันตก เส้นขนานระยะ ๑๕๐ เมตร กับศูนย์กลางทางหลวงแผ่นดินหมายเลข ๑๑๗๓ ทางหลวงแผ่นดินหมายเลข ๑๑๗๓ ปากตะวันตก และวัดห้วยเคียน

ด้านใต้ จดแนวเขตผังเมืองรวมด้านใต้ ซึ่งเป็นซอย ๓ ปากเหนือ

ด้านตะวันตก จดแนวเขตผังเมืองรวมด้านตะวันตก ซึ่งเป็นคลองส่งน้ำชลประทาน ฝั่งตะวันออก

ทั้งนี้ ยกเว้นบริเวณหมายเลข ๙.๑๕ ที่กำหนดไว้เป็นสีเทาอ่อน

๔.๙ ด้านเหนือ จดถนนบ้านเหล่าเจริญราษฎร์ – บ้านน้ำตกพัฒนา ปากใต้ และแนวเขตปฏิรูปที่ดินป่าสงวนแห่งชาติ ป่าห้วยสักและป่าแม่ก๊กฝั่งขวา

ด้านตะวันออก จดแนวเขตปฏิรูปที่ดินป่าสงวนแห่งชาติ ป่าห้วยสักและป่าแม่กกฝาง
 ฝาง และแนวเขตผังเมืองรวมด้านตะวันออก ซึ่งเป็นเส้นตรงที่ต่อตรงจากแนวเขตปฏิรูปที่ดินป่าสงวน
 แห่งชาติ ป่าห้วยสักและป่าแม่กกฝาง ไปทางทิศตะวันตกเฉียงใต้ จนบรรจบกับห้วยร่องก้อ ฝั่งตะวันตก
 ไปทางทิศตะวันตกเฉียงใต้ จนบรรจบกับแนวเขตปฏิรูปที่ดินป่าสงวนแห่งชาติ ป่าห้วยสักและป่าแม่กกฝาง
 ด้านใต้ จดแนวเขตปฏิรูปที่ดินป่าสงวนแห่งชาติ ป่าห้วยสักและป่าแม่กก
 ฝาง เส้นขนานระยะ ๑๖๐ เมตร กับศูนย์กลางถนนสาย ข และวิทยาลัยการอาชีพเวียงเชียงรุ้ง

ด้านตะวันตก จดถนนสาย ข ฟากตะวันออก

๔.๑๐ ด้านเหนือ จดถนนสาย ก ๑ ฟากใต้

ด้านตะวันออก จดถนนสาย ข ฟากตะวันตก

ด้านใต้ จดถนนสาธารณะไม่ปรากฏชื่อ ฟากเหนือ

ด้านตะวันตก จดทางหลวงแผ่นดินหมายเลข ๑๑๗๓ ฟากตะวันออก สำนักงาน
 เทศบาลตำบลบ้านเหล่า และโรงฆ่าสัตว์เทศบาลตำบลบ้านเหล่า

ทั้งนี้ ยกเว้นบริเวณหมายเลข ๙.๑๔ ที่กำหนดไว้เป็นสีเทาอ่อน

๔.๑๑ ด้านเหนือ จดซอย ๑ ฟากใต้ โรงพยาบาลส่งเสริมสุขภาพตำบลทุ่งก่อ
 วิทยาลัยการอาชีพเวียงเชียงรุ้ง เส้นขนานระยะ ๑๖๐ เมตร กับศูนย์กลางถนนสาย ข และแนวเขต
 ปฏิรูปที่ดินป่าสงวนแห่งชาติ ป่าห้วยสักและป่าแม่กกฝาง

ด้านตะวันออก จดแนวเขตป่าสงวนแห่งชาติ ป่าห้วยสักและป่าแม่กกฝาง
 แนวเขตผังเมืองรวมด้านตะวันออก ซึ่งเป็นเส้นขนานระยะ ๑,๕๐๐ เมตร กับศูนย์กลางทางหลวงแผ่นดิน
 หมายเลข ๑๑๗๓ และแนวเขตปฏิรูปที่ดินป่าสงวนแห่งชาติ ป่าห้วยสักและป่าแม่กกฝาง

ด้านใต้ จดแนวเขตผังเมืองรวมด้านใต้ ซึ่งเป็นซอย ๔ ฟากใต้

ด้านตะวันตก จดศูนย์หัตถกรรมทอผ้าบ้านห้วยเคียน ที่ทำการกองทุนหมู่บ้าน
 ห้วยเคียน แปลงสาธิตเกษตรโรงเรียนเวียงเชียงรุ้งวิทยา ทางหลวงแผ่นดินหมายเลข ๑๑๗๓ ฟากตะวันออก
 และโรงเรียนเวียงเชียงรุ้งวิทยา

ทั้งนี้ ยกเว้นบริเวณหมายเลข ๙.๑๗ ที่กำหนดไว้เป็นสีเทาอ่อน

๕. ที่ดินในบริเวณหมายเลข ๕.๑ ถึงหมายเลข ๕.๕ ที่กำหนดไว้เป็นสีเขียวมีกรอบและ
 เส้นทแยงสีน้ำตาล ให้เป็นที่ดินประเภทปฏิรูปที่ดินเพื่อเกษตรกรรม มีรายการดังต่อไปนี้

๕.๑ แนวเขตปฏิรูปที่ดินป่าสงวนแห่งชาติ ป่าห้วยสักและป่าแม่กกฝาง

๕.๒ แนวเขตปฏิรูปที่ดินป่าสงวนแห่งชาติ ป่าห้วยสักและป่าแม่กกฝาง

๕.๓ แนวเขตปฏิรูปที่ดินป่าสงวนแห่งชาติ ป่าห้วยสักและป่าแม่กกฝั่งขวา

๕.๔ แนวเขตปฏิรูปที่ดินป่าสงวนแห่งชาติ ป่าห้วยสักและป่าแม่กกฝั่งขวา

๕.๕ แนวเขตปฏิรูปที่ดินป่าสงวนแห่งชาติ ป่าห้วยสักและป่าแม่กกฝั่งขวา

๖. ที่ดินในบริเวณหมายเลข ๖.๑ ถึงหมายเลข ๖.๗ ที่กำหนดไว้เป็นสีเขียวอ่อน ให้เป็นที่ดินประเภทที่โล่งเพื่อนันทนาการและการรักษาคุณภาพสิ่งแวดล้อม มีรายการดังต่อไปนี้

๖.๑ ที่ดินในบริเวณแนวขนานระยะ ๑๐ เมตร กับน้ำแม่เผื่อ ฝั่งใต้

๖.๒ ที่ดินในบริเวณแนวขนานระยะ ๑๐ เมตร กับน้ำแม่เผื่อ ฝั่งตะวันออกและฝั่งตะวันตก

๖.๓ ที่ดินในบริเวณแนวขนานระยะ ๑๐ เมตร กับห้วยแม่สัก ฝั่งตะวันออกและฝั่งตะวันตก

๖.๔ ลานอเนกประสงค์เทศบาลตำบลบ้านเหล่า

๖.๕ หนองบัวใน

๖.๖ ที่ดินในบริเวณแนวขนานระยะ ๑๐ เมตร กับน้ำแม่เผื่อ ฝั่งตะวันออกและฝั่งตะวันตก

๖.๗ ที่ดินในบริเวณแนวขนานระยะ ๑๐ เมตร กับห้วยแม่สัก ฝั่งตะวันออกและฝั่งตะวันตก

๗. ที่ดินในบริเวณหมายเลข ๗ ที่กำหนดไว้เป็นสีเขียวอ่อนมีเส้นทแยงสีขาว ให้เป็นที่ดินประเภทอนุรักษ์ป่าไม้ คือ แนวเขตป่าสงวนแห่งชาติ ป่าห้วยสักและป่าแม่กกฝั่งขวา

๘. ที่ดินในบริเวณหมายเลข ๘.๑ ถึงหมายเลข ๘.๗ ที่กำหนดไว้เป็นสีเขียวมะกอก ให้เป็นที่ดินประเภทสถาบันการศึกษา มีรายการดังต่อไปนี้

๘.๑ โรงเรียนบ้านโป่ง

๘.๒ โรงเรียนเวียงเชียงรุ่งวิทยาคม

๘.๓ โรงเรียนบ้านแม่เผื่อ

๘.๔ โรงเรียนอนุบาลเวียงเชียงรุ่ง (ชุมชนบ้านเหล่า)

๘.๕ โรงเรียนบ้านทุ่งก่อ (ใจประชาชนเคราะห์)

๘.๖ วิทยาลัยการอาชีพเวียงเชียงรุ่ง

๘.๗ โรงเรียนเวียงเชียงรุ่งวิทยา

๙. ที่ดินในบริเวณหมายเลข ๙.๑ ถึงหมายเลข ๙.๑๘ ที่กำหนดไว้เป็นสีเทาอ่อน ให้เป็นที่ดินประเภทสถาบันศาสนา มีรายการดังต่อไปนี้

๙.๑ ฌาปนสถานวัดเทพปราณี

๙.๒ วัดเทพปราณี

๙.๓ วัดร่องหวาย

๙.๔ วัดศรีดอยเรือง

- ๙.๕ วัดวชิระทรงธรรมพัฒนา (วัดป่าบ้านเหล่า)
- ๙.๖ ฌาปนสถานบ้านเหล่า
- ๙.๗ ฌาปนสถานบ้านแม่เฟื้อ
- ๙.๘ วัดดอยแสงธรรม
- ๙.๙ วัดบ้านแม่เฟื้อ
- ๙.๑๐ ป่าช้าสาธารณประโยชน์
- ๙.๑๑ คริสตจักรแสงประทีป
- ๙.๑๒ พระธาตุดอยกู่แก้ว
- ๙.๑๓ วัดทุ่งก่อ
- ๙.๑๔ ฌาปนสถานบ้านทุ่งก่อ
- ๙.๑๕ ฌาปนสถานบ้านดงชัย
- ๙.๑๖ วัดดงชัย
- ๙.๑๗ วัดศรีศักดิ์พัฒนา
- ๙.๑๘ วัดห้วยเคียน

๑๐. ที่ดินในบริเวณหมายเลข ๑๐.๑ ถึงหมายเลข ๑๐.๑๑ ที่กำหนดไว้เป็นส่นน้ำเงิน ให้เป็นที่ดินประเภทสถาบันราชการ การสาธารณูปโภคและสาธารณูปการ มีรายการดังต่อไปนี้


- ๑๐.๑ ที่ว่าการอำเภอเวียงเชียงรุ้ง
- ๑๐.๒ โรงพยาบาลเวียงเชียงรุ้ง
- ๑๐.๓ ที่ทำการประปาเทศบาลตำบลบ้านเหล่า
- ๑๐.๔ สถานีตำรวจภูธรอำเภอเวียงเชียงรุ้ง
- ๑๐.๕ สำนักงานสาธารณสุขอำเภอเวียงเชียงรุ้ง หน่วยพัฒนาการเคลื่อนที่ ๓๕ สำนักงานพัฒนาภาค ๓ หน่วยบัญชาการพัฒนา กองบัญชาการทหารสูงสุด และการไฟฟ้าส่วนภูมิภาคอำเภอเวียงเชียงรุ้ง
- ๑๐.๖ ศูนย์ส่งเสริมผลิตภัณฑ์แม่บ้านหน่วยพัฒนาการเคลื่อนที่ ๓๕
- ๑๐.๗ ศูนย์พัฒนาเด็กเล็กตำบลทุ่งก่อ และที่ทำการองค์การบริหารส่วนตำบลทุ่งก่อ
- ๑๐.๘ สำนักงานเทศบาลตำบลบ้านเหล่า
- ๑๐.๙ โรงฆ่าสัตว์เทศบาลตำบลบ้านเหล่า
- ๑๐.๑๐ โรงพยาบาลส่งเสริมสุขภาพตำบลทุ่งก่อ
- ๑๐.๑๑ ศูนย์หัตถกรรมทอผ้าบ้านห้วยเคียน ที่ทำการกองทุนหมู่บ้านห้วยเคียน และแปลงสาธิตเกษตรโรงเรียนเวียงเชียงรุ้งวิทยา

แผนผังแสดงโครงการคมนาคมและขนส่งท้ายกฎกระทรวง
ให้ใช้บังคับผังเมืองรวมชุมชนบ้านเหล่า จังหวัดเชียงราย

พ.ศ. 2554

มาตราส่วน 1 : 25,000

0 0.5 1 2 กิโลเมตร

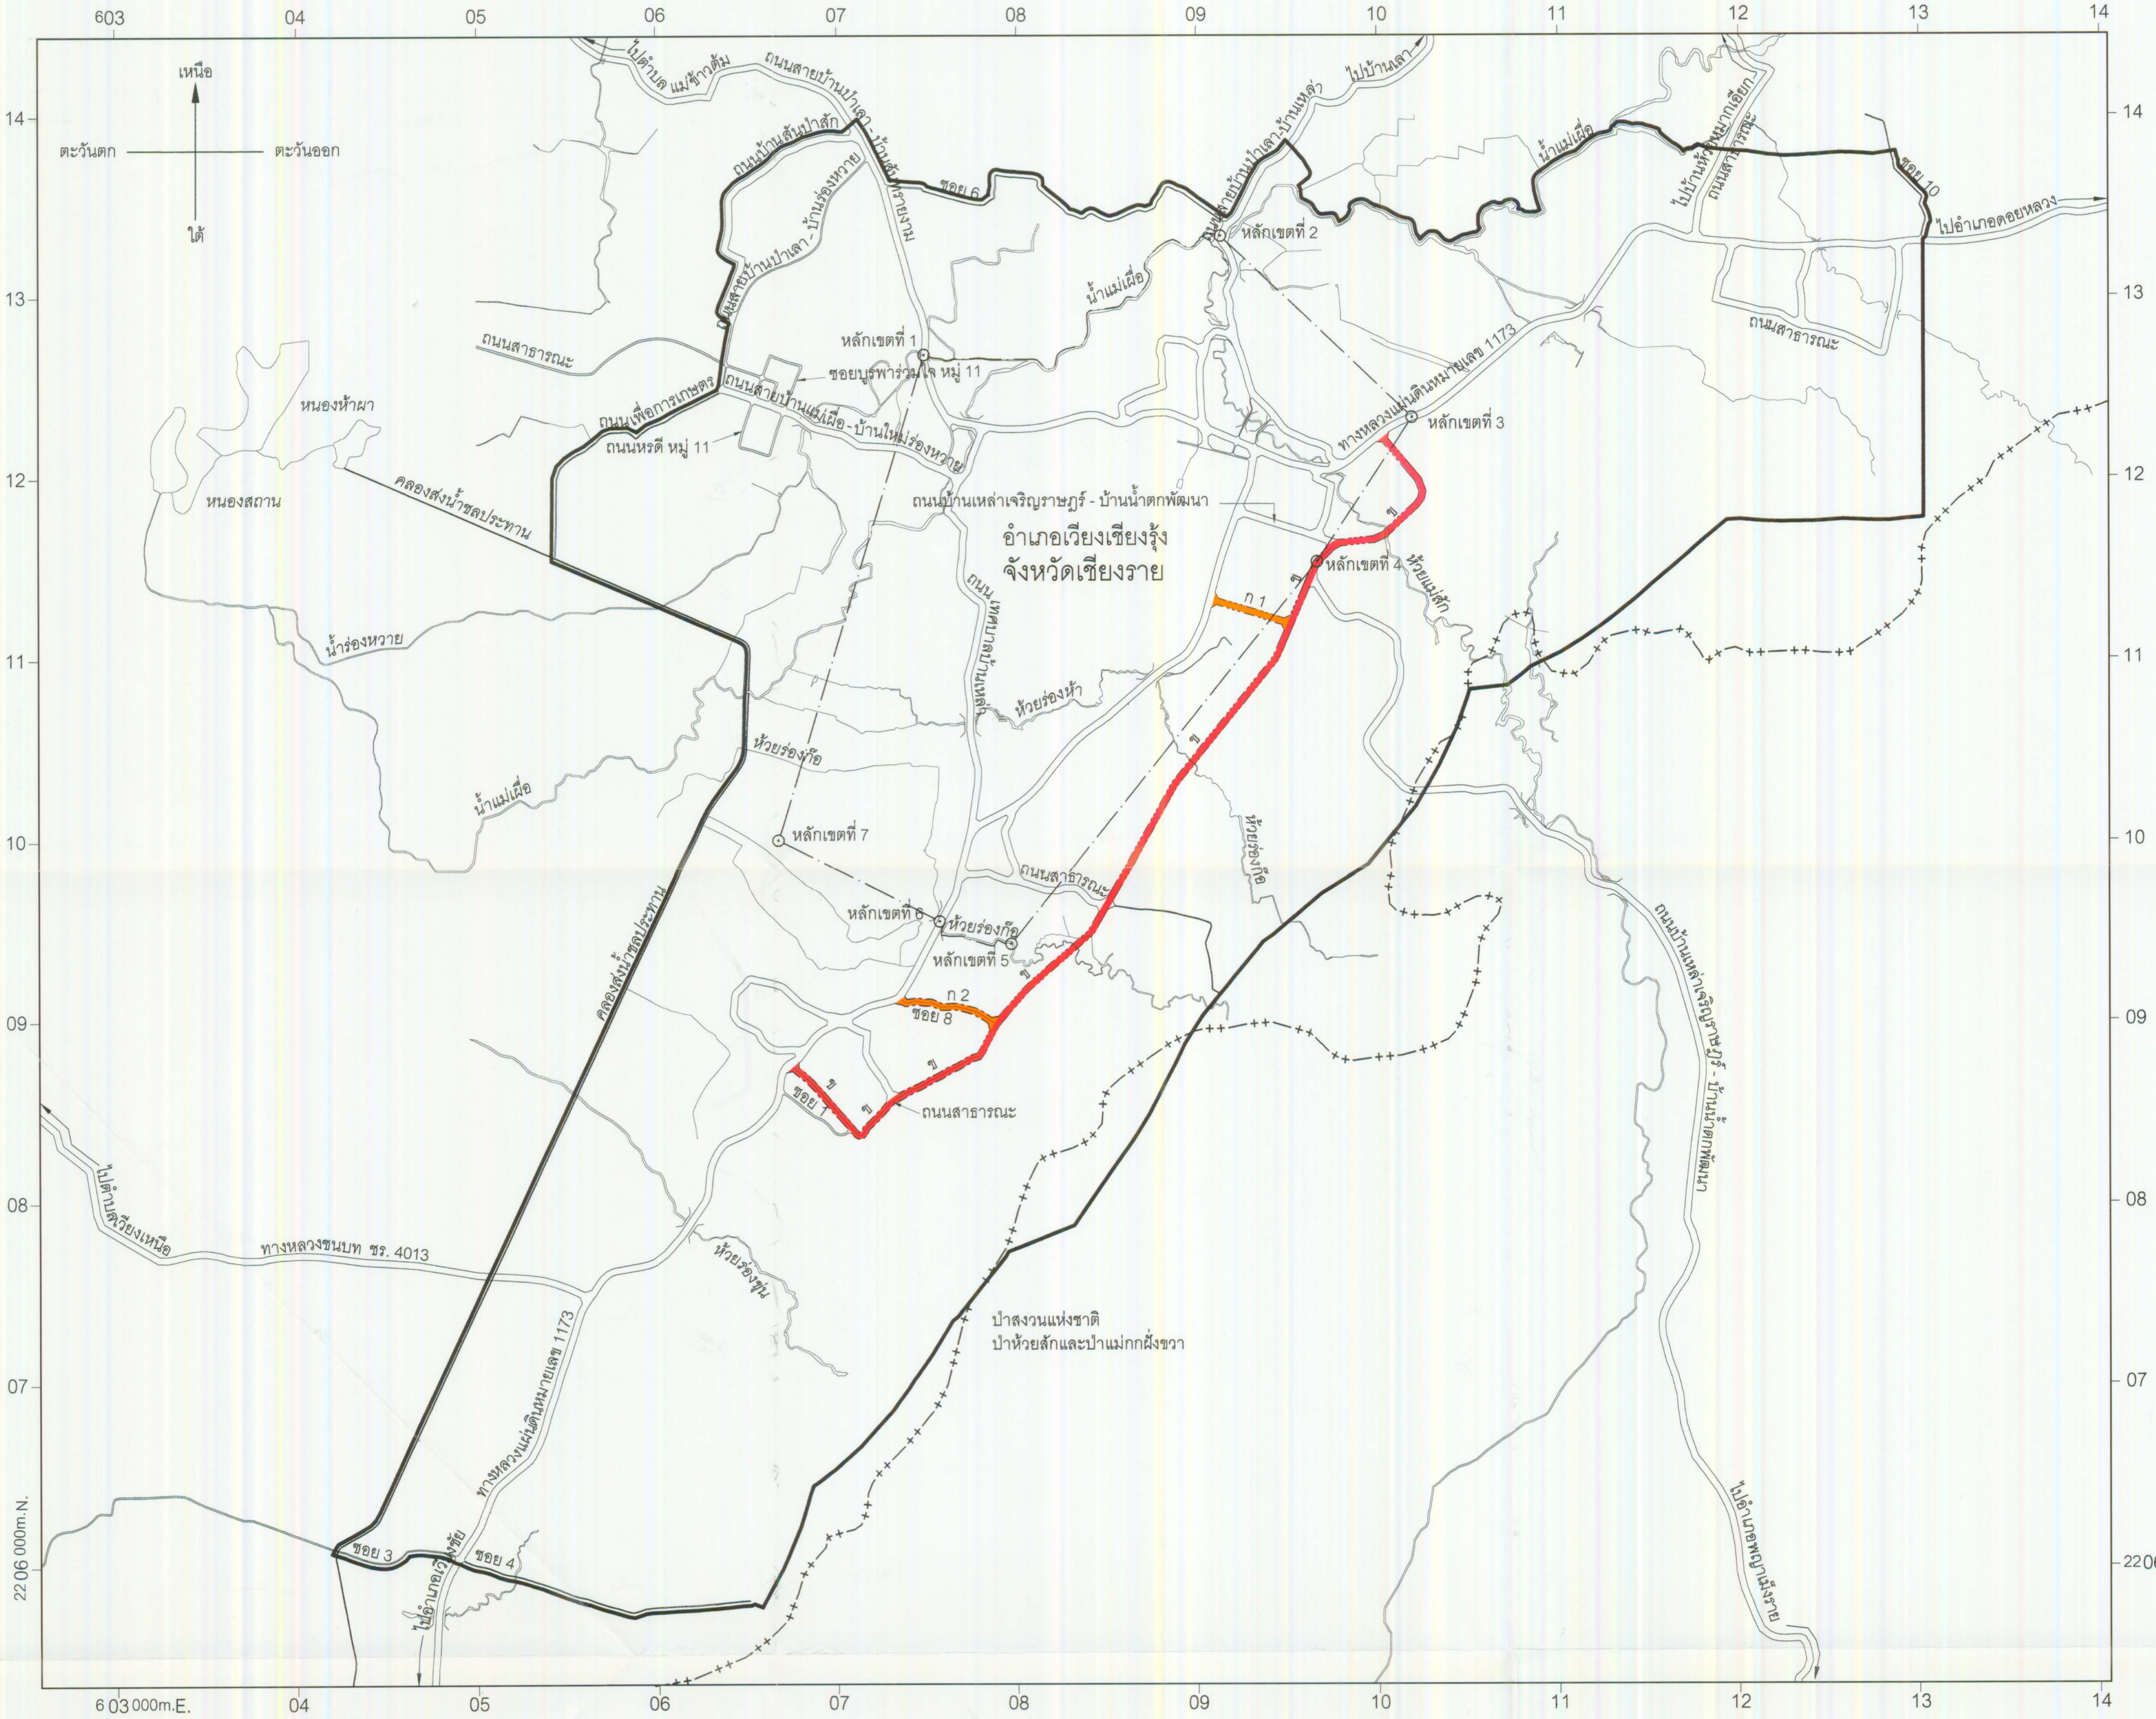

เครื่องหมาย

- แนวเขตผังเมืองรวม
- เขตเทศบาล
- แนวเขตป่าสงวนแห่งชาติ แนวเขตอุทยานแห่งชาติ
- แนวเขตวนอุทยาน แนวเขตรักษาพันธุ์สัตว์ป่า
- ถนนเดิม
- ถนนเดิมขยาย
- ถนนโครงการ
- สะพาน
- แม่น้ำ คลอง ห้วย
- อ่างเก็บน้ำหนอง บึง
- คลองส่งน้ำ คลองระบายน้ำ

ความกว้างของเขตทาง

- ก ขนาดเขตทาง 12.00 เมตร
- ข ขนาดเขตทาง 16.00 เมตร

ผังเมืองรวมชุมชนบ้านเหล่า จังหวัดเชียงราย

นางสาวศันสนีย์ ศิลป์เบญจพร

วิศวกรโยธาชำนาญการพิเศษ รักษาการแทน
ผู้อำนวยการสำนักวิศวกรรมผังเมือง

นายอุดม พัวสกุล

อธิบดีกรมโยธาธิการและผังเมือง

รายการประกอบแผนผังแสดงโครงการคมนาคมและขนส่งทำยกกฎกระทรวง
ให้ใช้บังคับผังเมืองรวมชุมชนบ้านเหล่า จังหวัดเชียงราย
พ.ศ. ๒๕๕๔

ถนนตามแผนผังแสดงโครงการคมนาคมและขนส่ง แบ่งเป็น ๒ ขนาด คือ

๑. ถนนแบบ ก ขนาดเขตทาง ๑๒.๐๐ เมตร จำนวน ๒ สาย ดังนี้

ถนนสาย ก ๑ เป็นถนนโครงการกำหนดให้ก่อสร้างใหม่ เริ่มต้นจากทางหลวงแผ่นดินหมายเลข ๑๑๗๓ ที่บริเวณห่างจากถนนบ้านเหล่าเจริญราษฎร์ – บ้านน้ำตกพัฒนา บรรจบกับทางหลวงแผ่นดินหมายเลข ๑๑๗๓ ไปทางทิศใต้ตามแนวทางหลวงแผ่นดินหมายเลข ๑๑๗๓ ระยะประมาณ ๕๐๐ เมตร ไปทางทิศตะวันออกเฉียงใต้ ระยะประมาณ ๔๖๐ เมตร จนบรรจบกับถนนสาย ข ที่บริเวณห่างจากถนนสาย ข บรรจบกับถนนบ้านเหล่าเจริญราษฎร์ – บ้านน้ำตกพัฒนา ไปทางทิศตะวันตกเฉียงใต้ตามแนวถนนสาย ข ระยะประมาณ ๓๐๐ เมตร

ถนนสาย ก ๒ เป็นถนนเดิมกำหนดให้ขยายเขตทาง คือ ซอย ๘ เริ่มต้นจากทางหลวงแผ่นดินหมายเลข ๑๑๗๓ ที่บริเวณซอย ๘ บรรจบกับทางหลวงแผ่นดินหมายเลข ๑๑๗๓ ไปทางทิศตะวันออกตามแนวถนนเดิม ระยะประมาณ ๖๐๐ เมตร จนบรรจบกับถนนสาย ข

๒. ถนนแบบ ข ขนาดเขตทาง ๑๖.๐๐ เมตร จำนวน ๑ สาย เป็นถนนโครงการกำหนดให้ก่อสร้างใหม่ และถนนเดิมกำหนดให้ขยายเขตทาง คือ ถนนสาธารณะไม่ปรากฏชื่อ เริ่มต้นจากทางหลวงแผ่นดินหมายเลข ๑๑๗๓ ที่บริเวณห่างจากทางหลวงแผ่นดินหมายเลข ๑๑๗๓ ตัดกับห้วยแม่สั๊ก ไปทางทิศตะวันออกเฉียงเหนือตามแนวทางหลวงแผ่นดินหมายเลข ๑๑๗๓ ระยะประมาณ ๓๖๐ เมตร ไปทางทิศตะวันออกเฉียงใต้ ระยะประมาณ ๔๐๐ เมตร ไปทางทิศตะวันตกเฉียงใต้ ระยะประมาณ ๖๒๐ เมตร บรรจบกับถนนบ้านเหล่าเจริญราษฎร์ – บ้านน้ำตกพัฒนา ที่บริเวณถนนบ้านเหล่าเจริญราษฎร์ – บ้านน้ำตกพัฒนา บรรจบกับถนนสาธารณะไม่ปรากฏชื่อ ไปทางทิศตะวันตกเฉียงใต้ตามแนวถนนบ้านเหล่าเจริญราษฎร์ – บ้านน้ำตกพัฒนา ระยะประมาณ ๒๐๐ เมตร ไปทางทิศตะวันตกเฉียงใต้ ระยะประมาณ ๓๐๐ เมตร บรรจบกับถนนสาย ก ๑ ไปทางทิศตะวันตกเฉียงใต้ ระยะประมาณ ๑,๘๗๐ เมตร ตัดกับถนนสาธารณะไม่ปรากฏชื่อ ที่บริเวณห่างจากถนนสาธารณะไม่ปรากฏชื่อบรรจบกับทางหลวงแผ่นดินหมายเลข ๑๑๗๓ ไปทางทิศตะวันออกตามแนวถนนสาธารณะไม่ปรากฏชื่อ ระยะประมาณ ๘๖๐ เมตร ไปทางทิศตะวันตกเฉียงใต้ ระยะประมาณ ๙๑๐ เมตร บรรจบกับซอย ๘ (ถนนสาย ก ๒) ไปทางทิศตะวันตกเฉียงใต้ ระยะประมาณ ๒๐๐ เมตร บรรจบกับถนนสาธารณะไม่ปรากฏชื่อ ไปทางทิศตะวันตกเฉียงใต้ตามแนวถนนสาธารณะไม่ปรากฏชื่อ ระยะประมาณ ๗๐๐ เมตร ไปทางทิศตะวันตกเฉียงเหนือตามแนวถนนสาธารณะไม่ปรากฏชื่อ ระยะประมาณ ๕๘๐ เมตร จนบรรจบทางหลวงแผ่นดินหมายเลข ๑๑๗๓

หมายเหตุ :- เหตุผลในการประกาศใช้กฎกระทรวงฉบับนี้ คือ โดยที่สมควรกำหนดให้ใช้บังคับผังเมืองรวมในท้องที่ตำบลดงมหาวัน และตำบลทุ่งก่อ อำเภอเวียงเชียงรุ้ง จังหวัดเชียงราย เพื่อใช้เป็นแนวทางในการพัฒนา และการดำรงรักษาเมืองและบริเวณที่เกี่ยวข้องหรือชนบท ในด้านการใช้ประโยชน์ในทรัพย์สิน การคมนาคมและการขนส่ง การสาธารณสุขปโภค บริการสาธารณะ และสภาพแวดล้อม ทั้งนี้ เพื่อให้บรรลุวัตถุประสงค์ของการผังเมือง และโดยที่มาตรา ๒๖ วรรคหนึ่ง แห่งพระราชบัญญัติการผังเมือง พ.ศ. ๒๕๑๘ ซึ่งแก้ไขเพิ่มเติมโดยพระราชบัญญัติการผังเมือง (ฉบับที่ ๓) พ.ศ. ๒๕๓๕ บัญญัติว่า การใช้บังคับผังเมืองรวมให้กระทำโดยกฎกระทรวง จึงจำเป็นต้องออกกฎกระทรวงนี้